

Legende
es sind die aktuellen Planstände zu beachten, z.B.
-Grundrisse
-Schnitte
-Dachaufsichten

-Haustechnik
-allg. Anschluss- / Aufbaudetails
-Darstellungen der Regenfallrohre, siehe Ansichten

Höhenkoten
OKFFB=Oberkante Fertigfußboden
OKRFB=Oberkante Rohfußboden

▽

im Schnitt (fertig)

▼

im Schnitt (roh)

⊕

im Grundriss (fertig)


⊗

im Grundriss (roh)

Darstellung / Textliche Ergänzungen
Bestand
Neubau
Anlagentechnik
Abbruch
Stahlbeton (Neu)
Sauberkeitsschicht (Neu)
Gitterrost (Neu)
FD-Bodendurchbruch
DD-Deckendurchbruch
WD-Wanddurchbruch
Kernbohrung Wand

OKFFB
OKRFB
UKFD
UKRD
WD

Oberkante Fertigfußboden
Oberkante Rohfußboden
Unterkannte Fertigdecke
Unterkannte Rohdecke
Wanddurchbruch
L=Lüftung
S=Sanitär
H=Heizung
E=Elektro

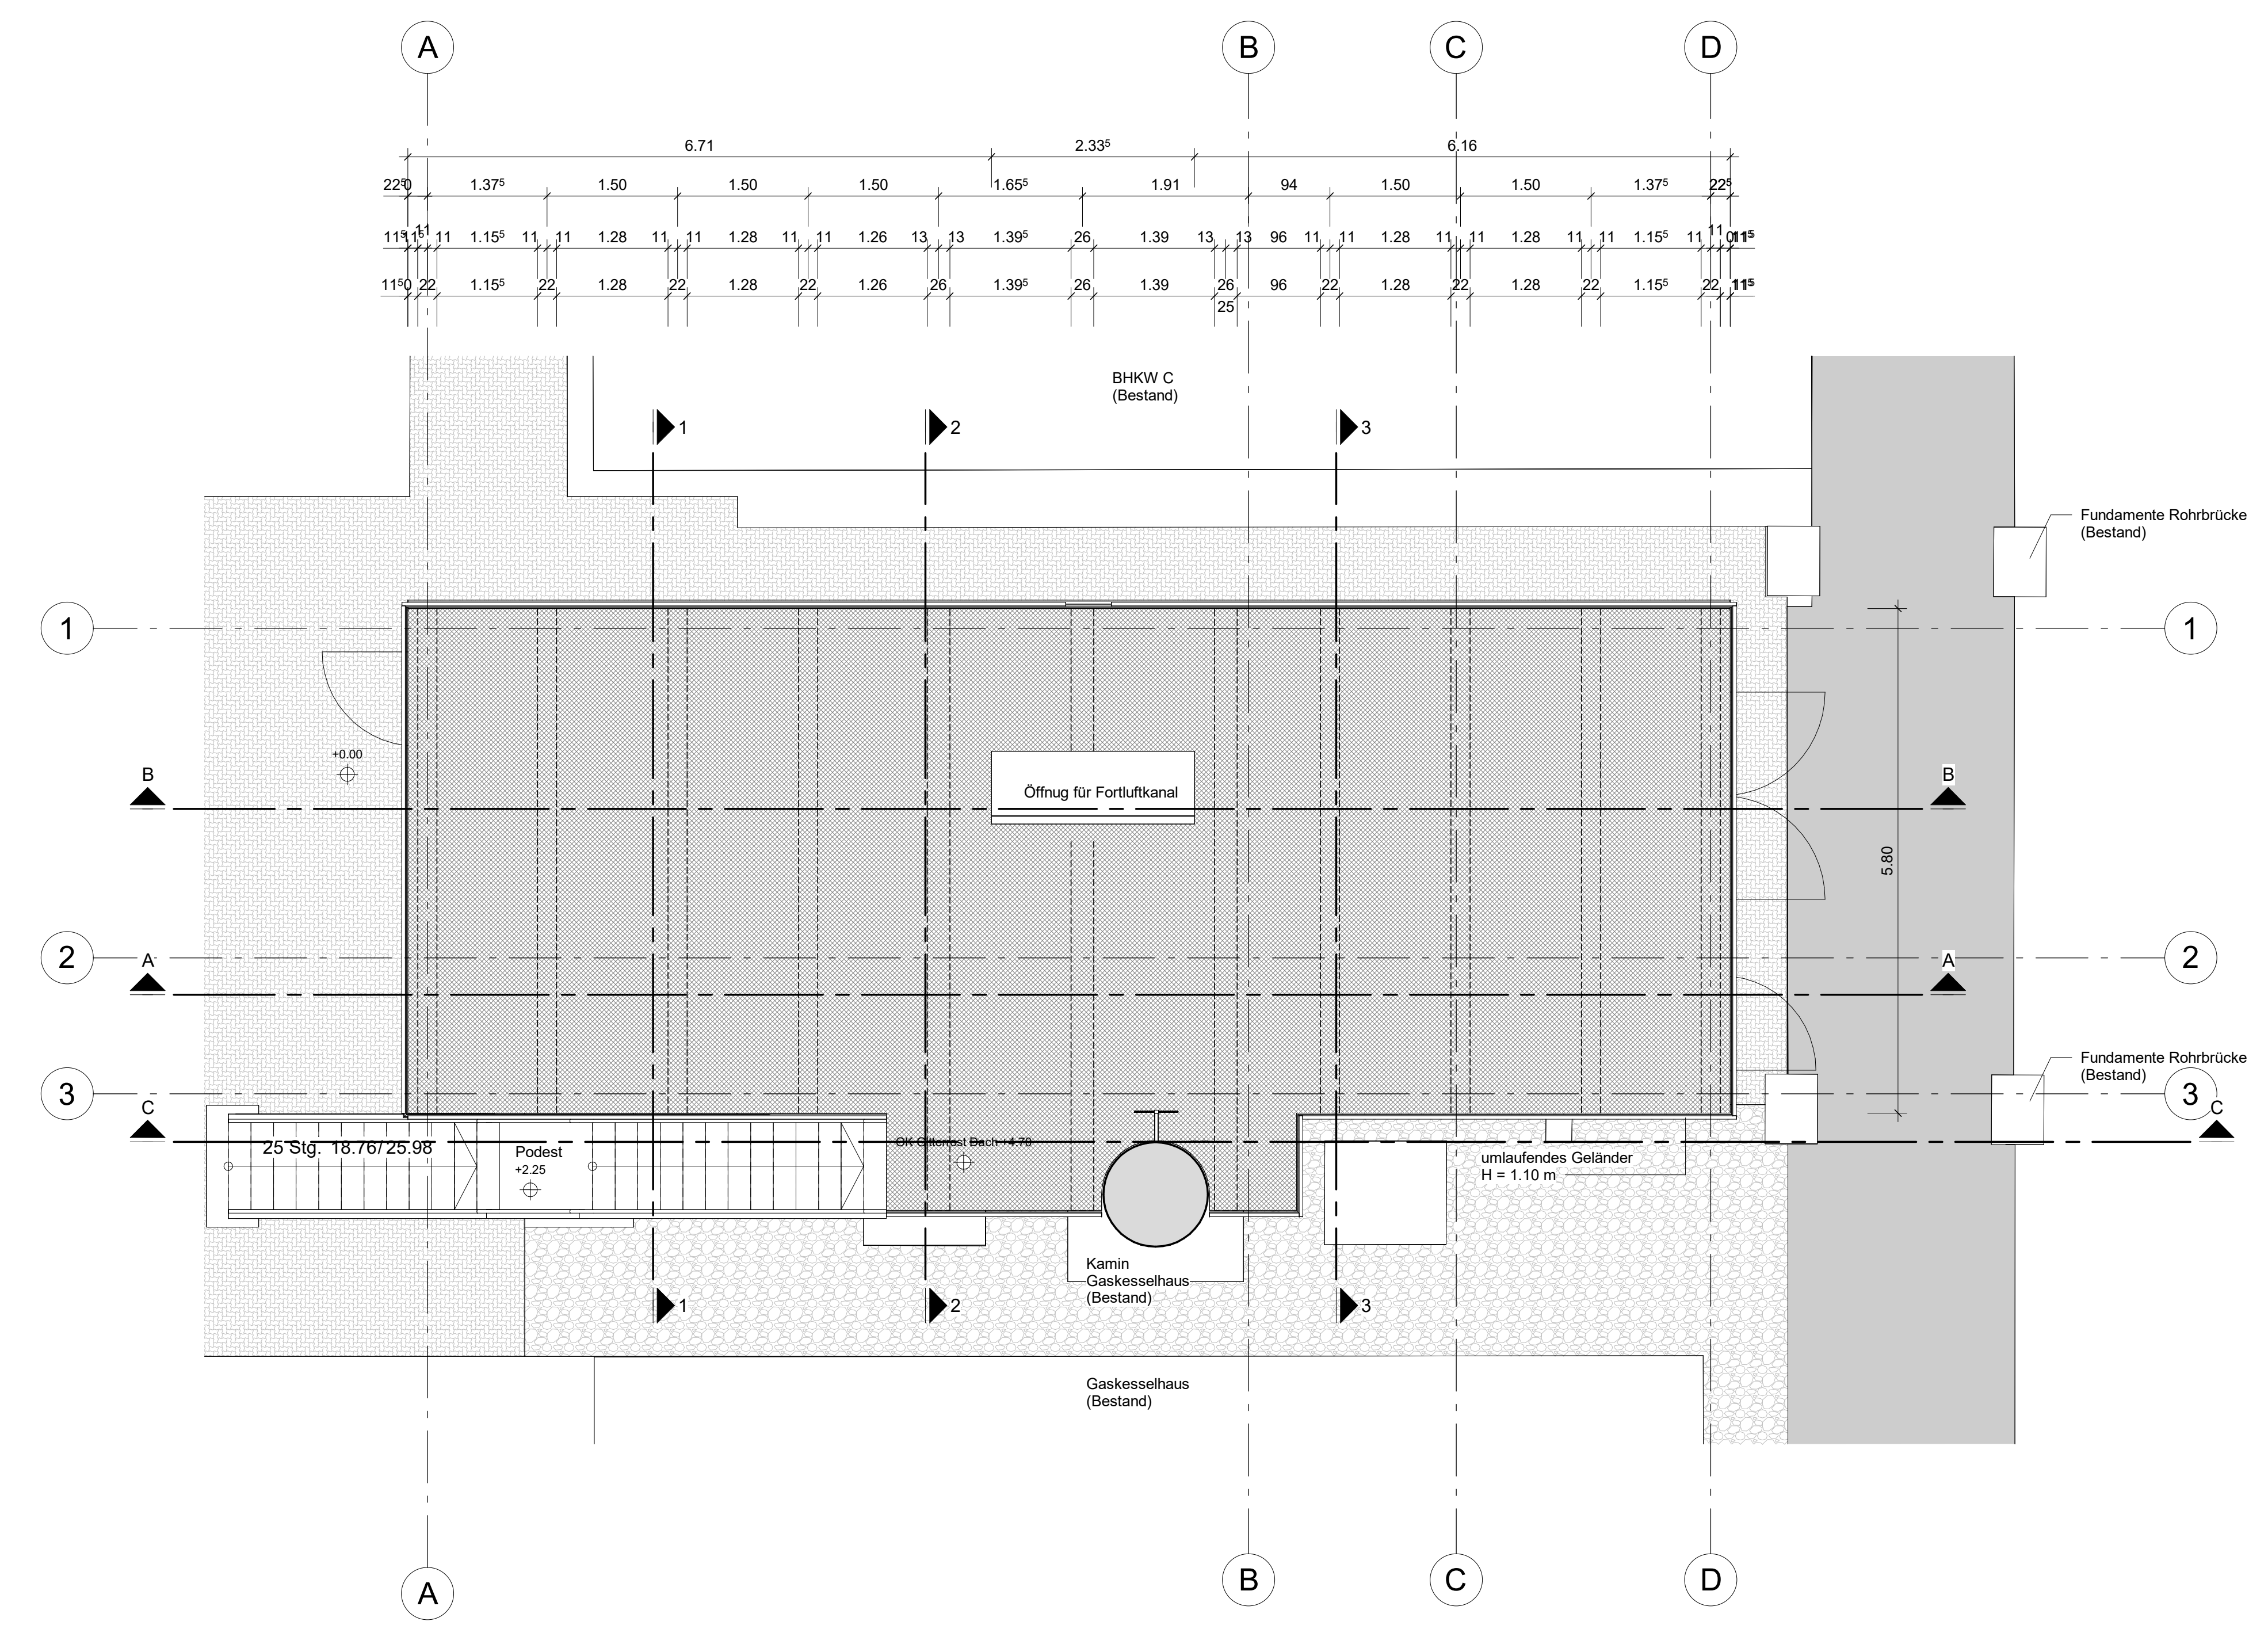

Nur zur Information,
nicht zur Ausführung freigegeben!

0 1 2 3 4 5 m
1:50

Verweis Index
Änderungshinweis
siehe Vermerk
aktueller Index

Alle Angaben und Maße sind am Bau zu prüfen!

± 0.00 OKFFB EG = 111.10 m NN			
Index	Änderung	gez. / bearb.	geprüft Datum

Stadtentwässerung Dresden GmbH
WIR KLÄREN DAS FÜR SIE

Scharfenberger Straße 152
01139 Dresden

Tel.: 0351 822-0
Fax: 0351 822-1111

Projekt
**Kläranlage Dresden-Kaditz
Erneuerung - Austausch BHKW A und B**

Darstellung
**BHKW D
Dachdraufsicht -Bau**

Leistungsphase
Ausschreibung

Maßstab
1 : 50

gezeichnet
bearbeitet
geprüft

04.02.2026
04.02.2026
04.02.2026

ZI
HSC
STE

Datei: siehe linken Planrand
Zeichnungs-Nr.

Originalformat:
A1
03526005-06-B-003