

Legende

es sind die aktuellen Planstände zu beachten, z.B.
-Grundrisse
-Schnitte
-Dachaufsichten

-Haustechnik
-allg. Anschluss- / Aufbaudetails
-Darstellungen der Regenfallrohre, siehe Ansichten

Höhenkoten

OKFFB=Oberkante Fertigfußboden
OKRFB=Oberkante Rohfußboden


im Schnitt (fertig) im Grundriss (fertig)

im Schnitt (roh) im Grundriss (roh)

Darstellung / Textliche Ergänzungen

Bestand
Neubau
Anlagentechnik
Abbruch
Stahlbeton (Neu)
Sauberkeitsschicht (Neu)
Gitterrost (Neu)
FD-Bodendurchbruch
DD-Deckendurchbruch
WD-Wanddurchbruch
Kernbohrung Wand

OKFFB Oberkante Fertigfußboden
OKRFB Oberkante Rohfußboden
UKFD Unterkannte Fertigdecke
UKRD Unterkannte Rohdecke
WD Wanddurchbruch
L=Lüftung
S=Sanitär
H=Heizung
E=Elektro

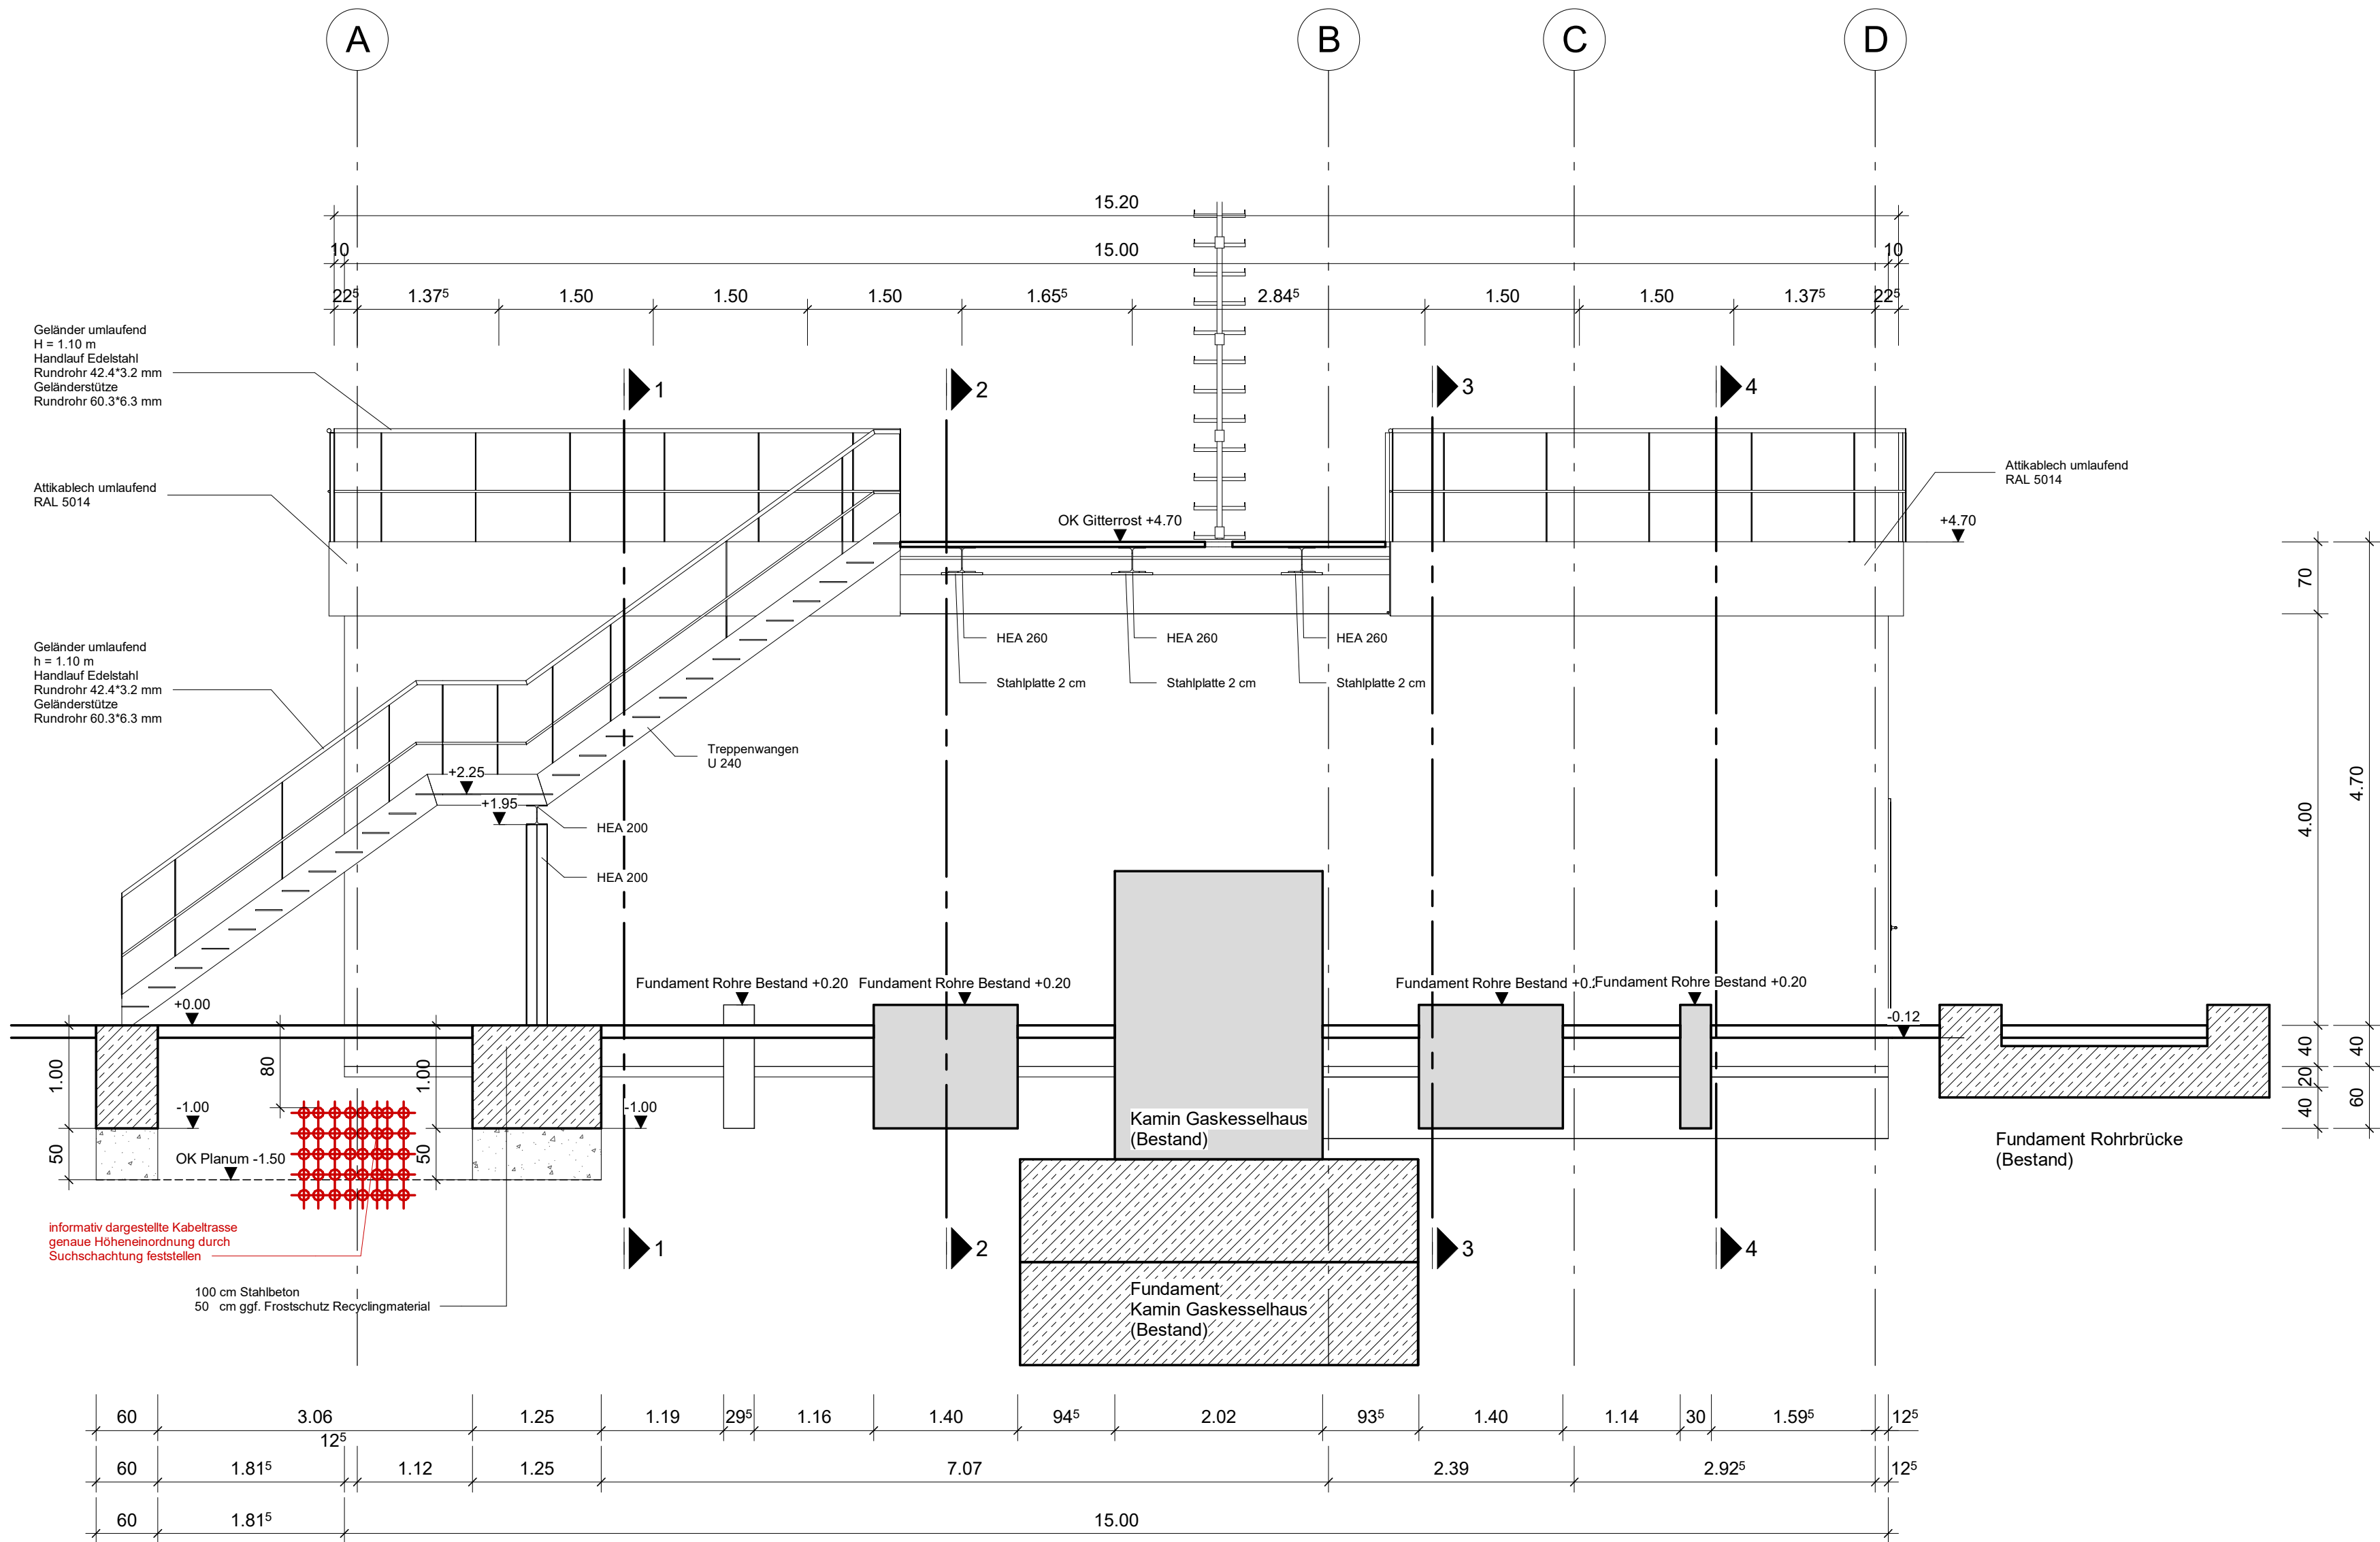

Nur zur Information,
nicht zur Ausführung freigegeben!

0 1 2 3 4 5 m
1:50

Verweis Index

Änderungshinweis
siehe Vermerk
aktueller Index

Alle Angaben und Maße sind am Bau zu prüfen!

± 0.00 OKFFB EG = 111.10 m NN			
Index	Änderung	gez. / bearb.	geprüft
			Datum

Stadtentwässerung Dresden
WIR KLÄREN DAS FÜR SIE

Stadtentwässerung Dresden GmbH
Scharfenberger Straße 152 Tel.: 0351 822-0
01139 Dresden Fax: 0351 822-1111

Projekt
**Kläranlage Dresden-Kaditz
Erneuerung - Austausch BHKW A und B**

Darstellung
**BHKW D
Schnitt C-C - Bau**

Leistungsphase
Ausschreibung

	Maßstab 1 : 50		Datum	N
		gezeichnet	24.02.2026	ZI
		bearbeitet	24.02.2026	HSC
		geprüft	24.02.2026	STE
	Datei: siehe linken Planrand		Originalformat:	
Zeichnungs-Nr.		03526005-06-B-006		