



F:\PROJ\3526005_SEDD_BHKW_Kaditz\05\CAD\AutoCAD\3526005-05-Erneuerung Austausch BHKW\WPlanL-006 Lageplan Abstandsflächen.dwg

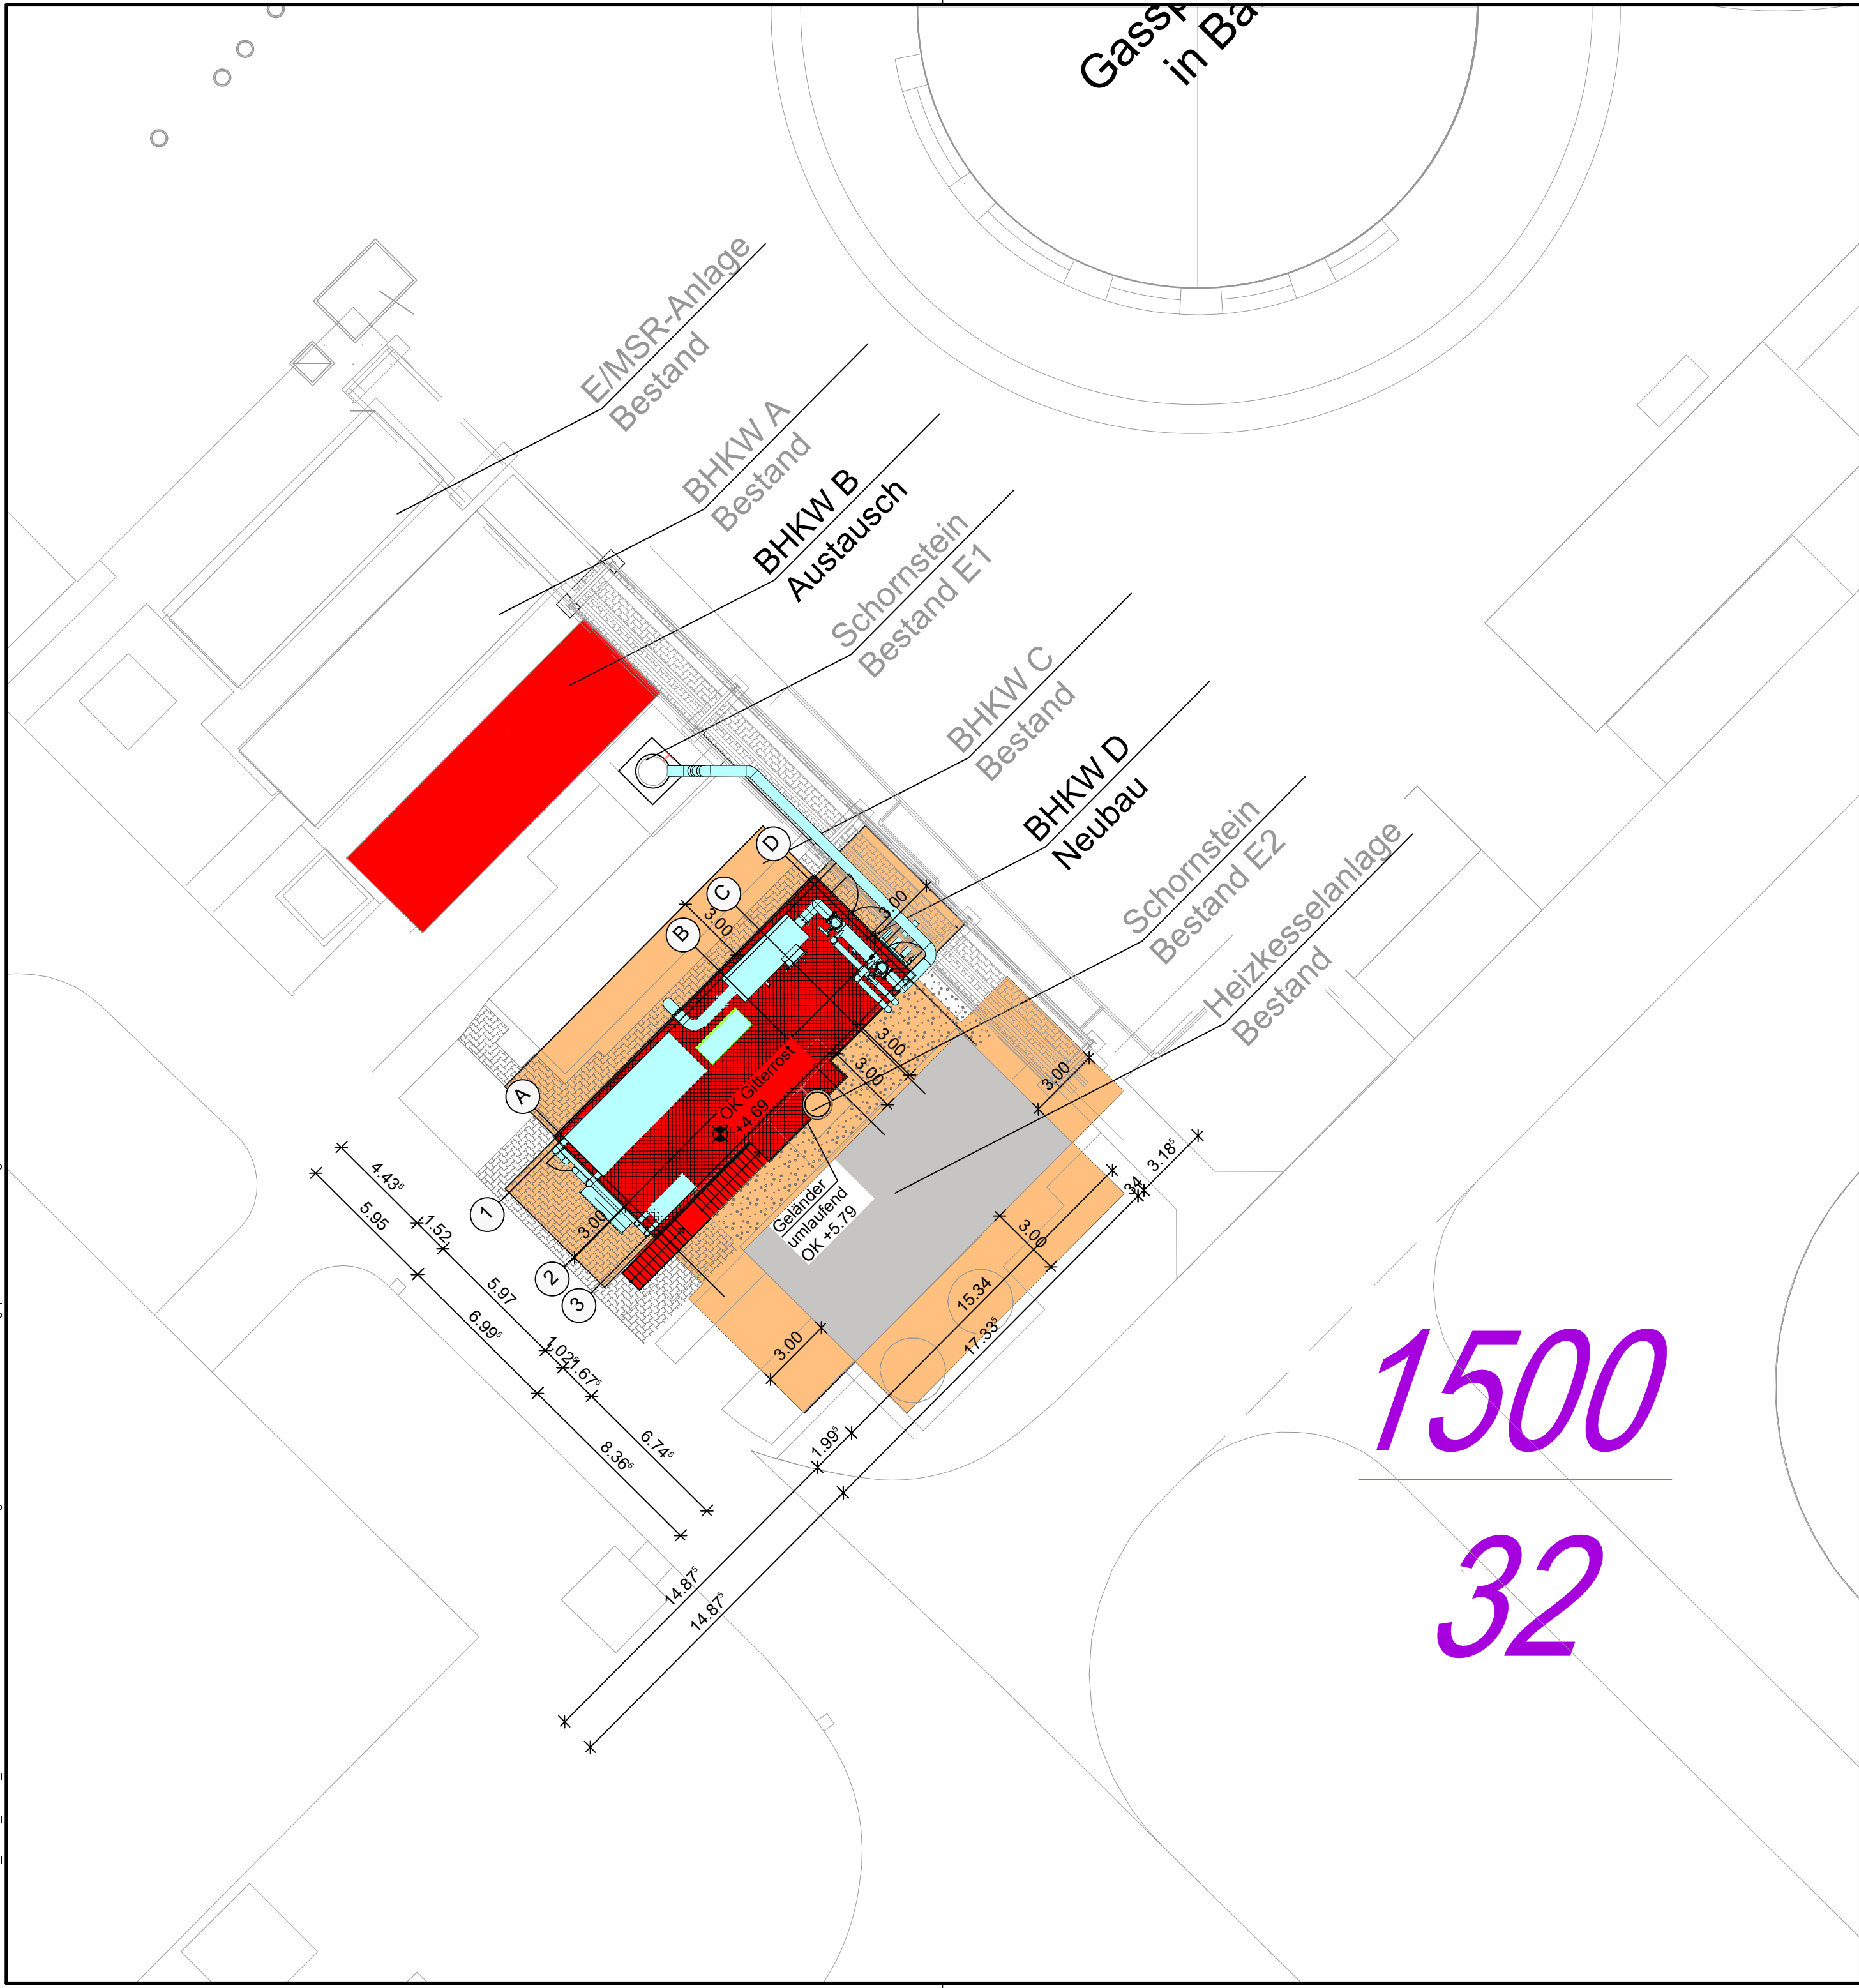


Legende

- Flurstücksgrenzen
- Flurstücksnummer
- Bestand
- Neubau
- Abstandsflächen

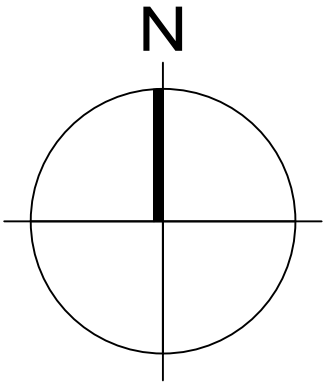

Nur zur Information,
nicht zur Ausführung freigegeben!

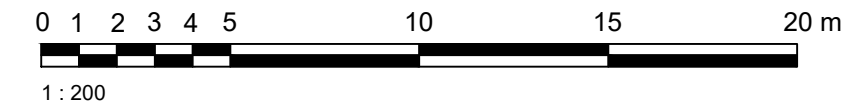

Verweis Index

Änderungshinweis
siehe Vermerk
aktueller Index

± 0.00 OKFFB EG = 111.10 m NN

Planungsgrundlagen:

Lageplan: Ersteller: IB Rückert GmbH, Marktplatz 17 91207 Lauf a.d. Peg Stand: 04.05.2023

Index	Änderung	gez. / bearb.	geprüft	Datum



Stadtentwässerung Dresden GmbH
Scharfenberger Straße 152 Tel. 0351 822-0
01139 Dresden Fax. 0351 822-1111

Projekt
Kläranlage Dresden-Kaditz
Erneuerung - Austausch BHKW A und B

Darstellung
Lageplan
Abstandsflächen

Leistungsphase
Ausschreibung

Maßstab 1:200		Datum	Name
	gezeichnet	09.02.2026	ZI
	bearbeitet	09.02.2026	HSC
	geprüft	09.02.2026	STE
Datei: siehe linken Planrand	Originalgröße: A2		
Zeichnungs-Nr. 3526005-06-L-006			