

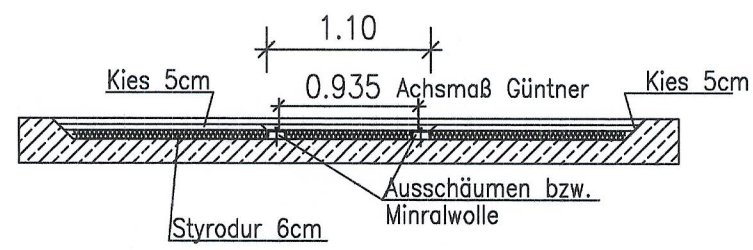



DACHDRAUFSICHT

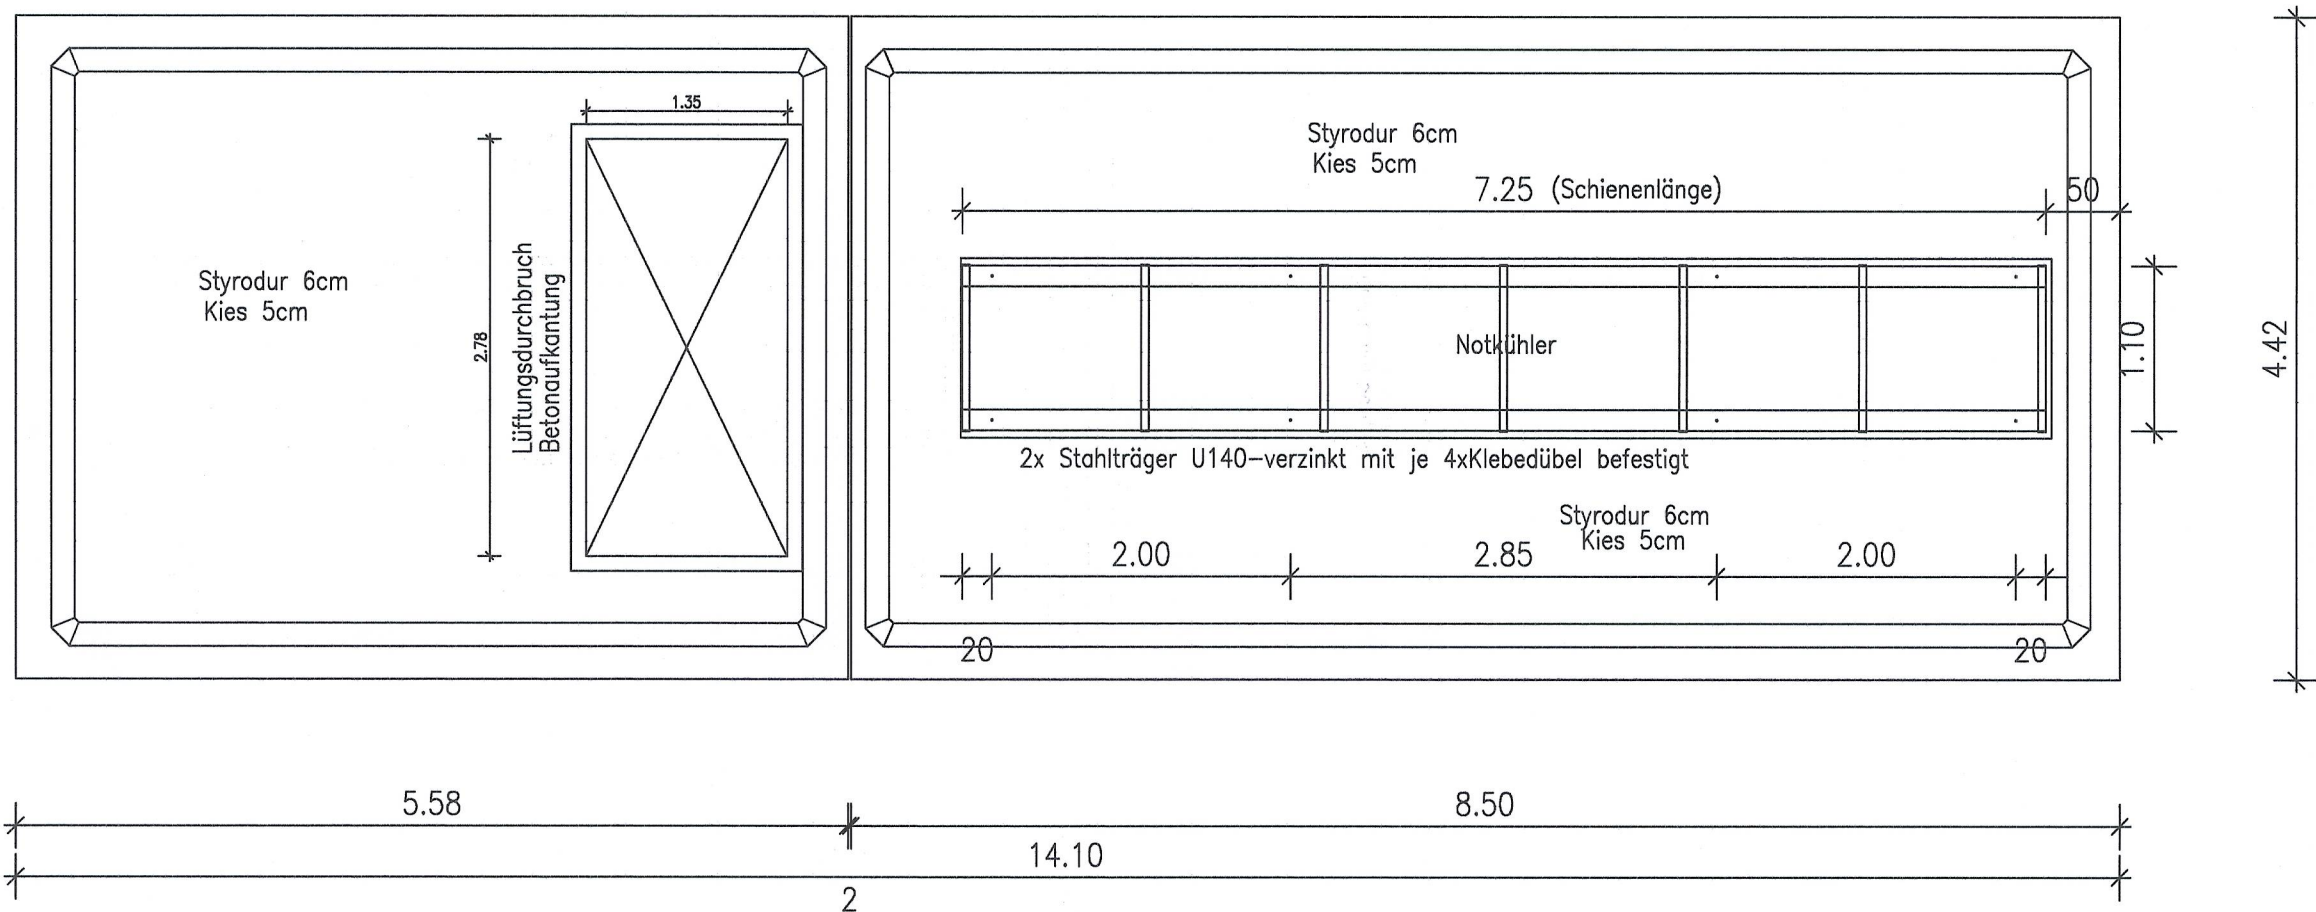


SNITT C-C

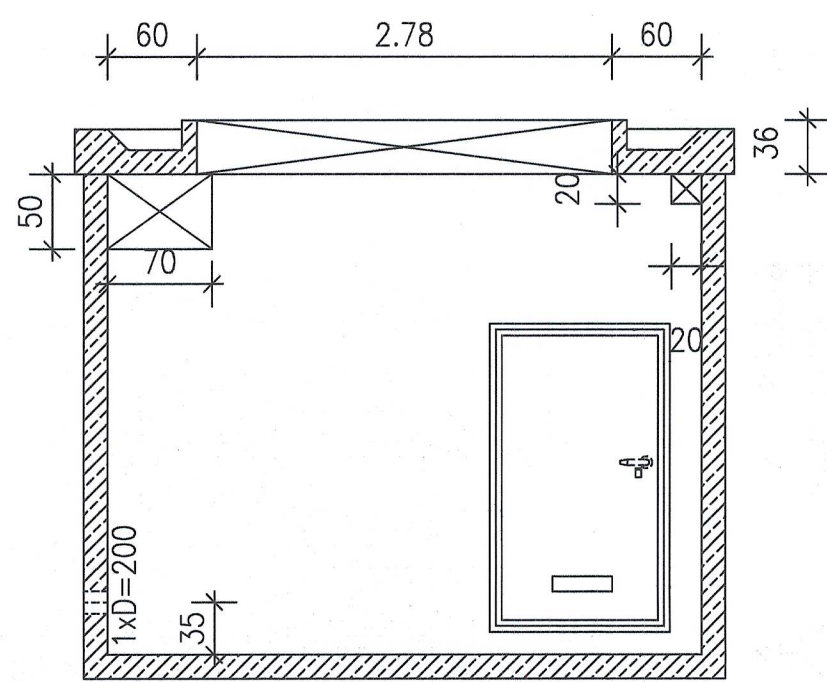


SNITT D-D

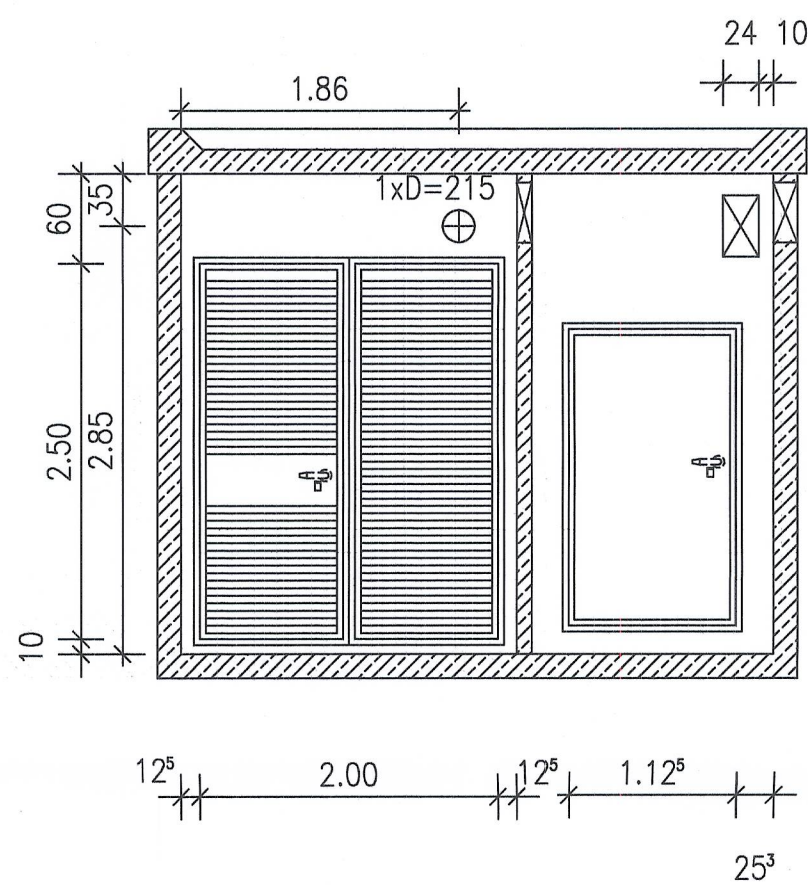


SNITT A-A

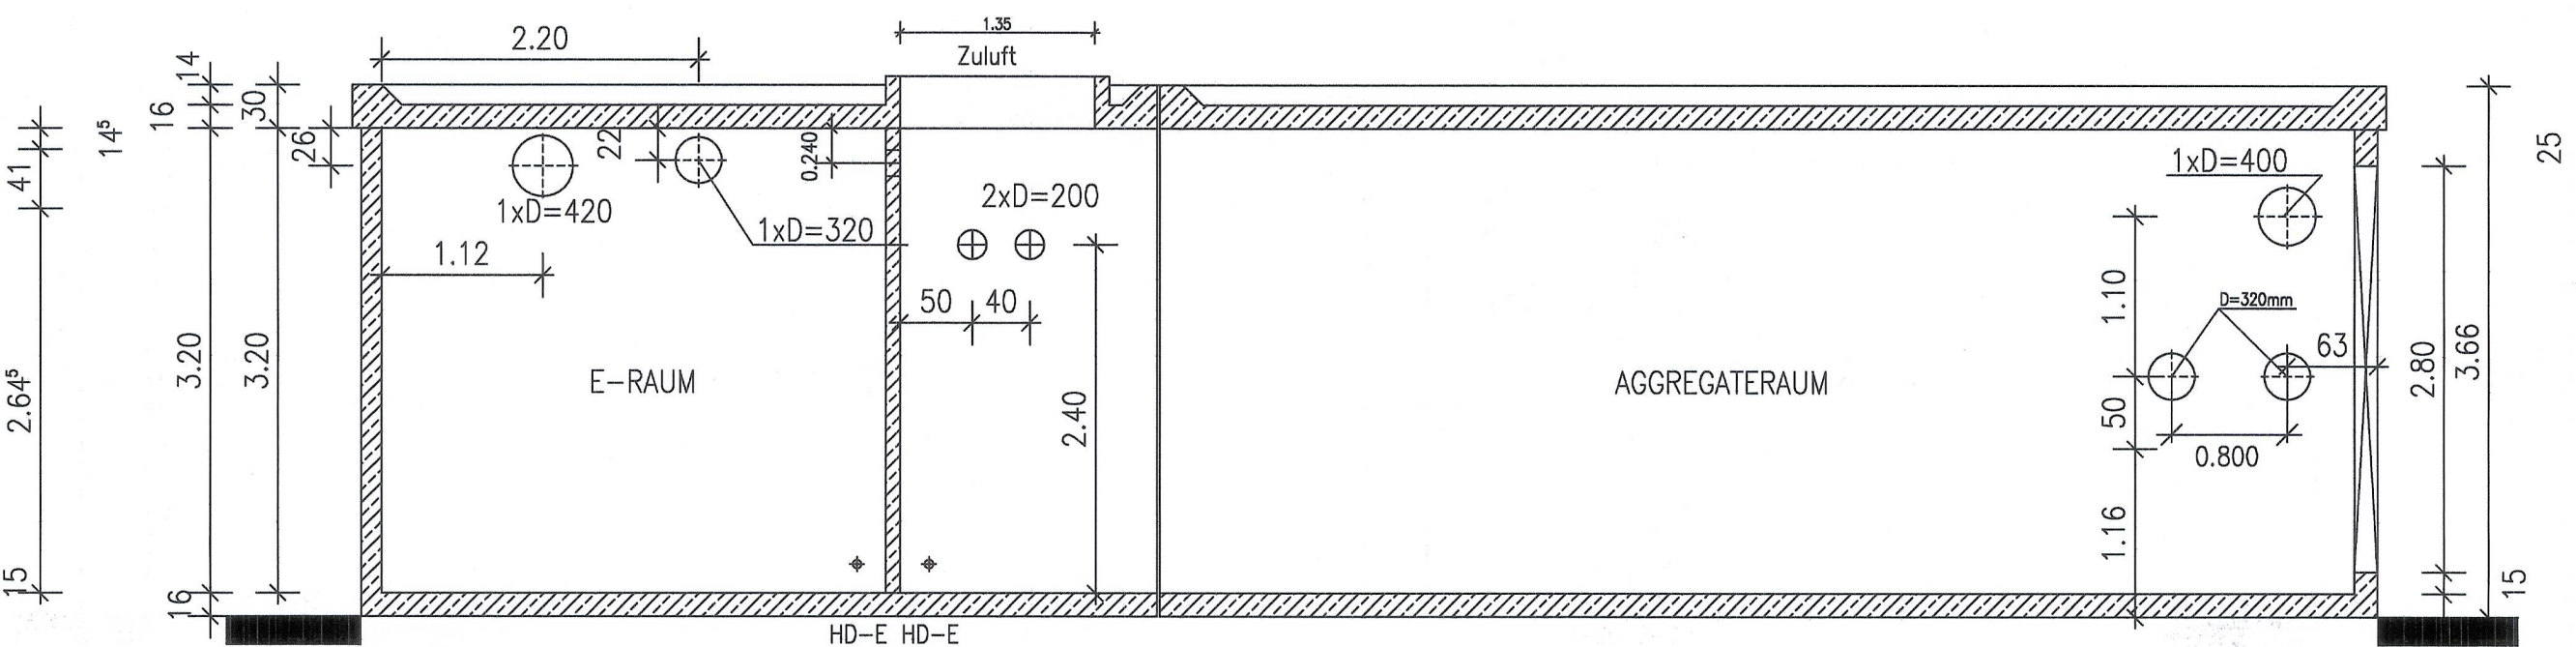



SNITT B-B

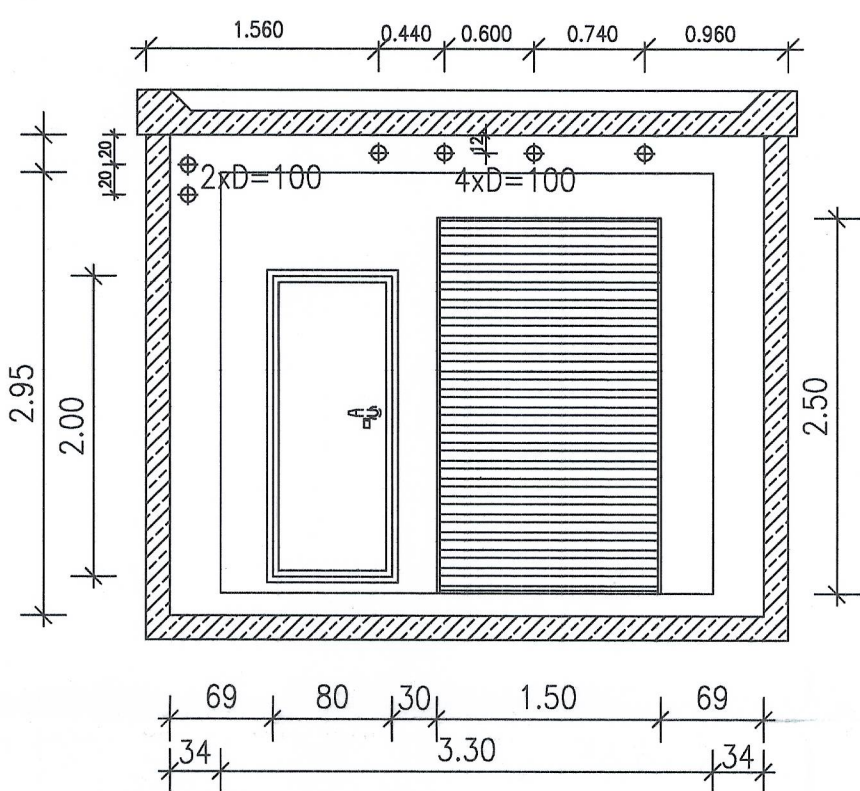

GRUNDRISS

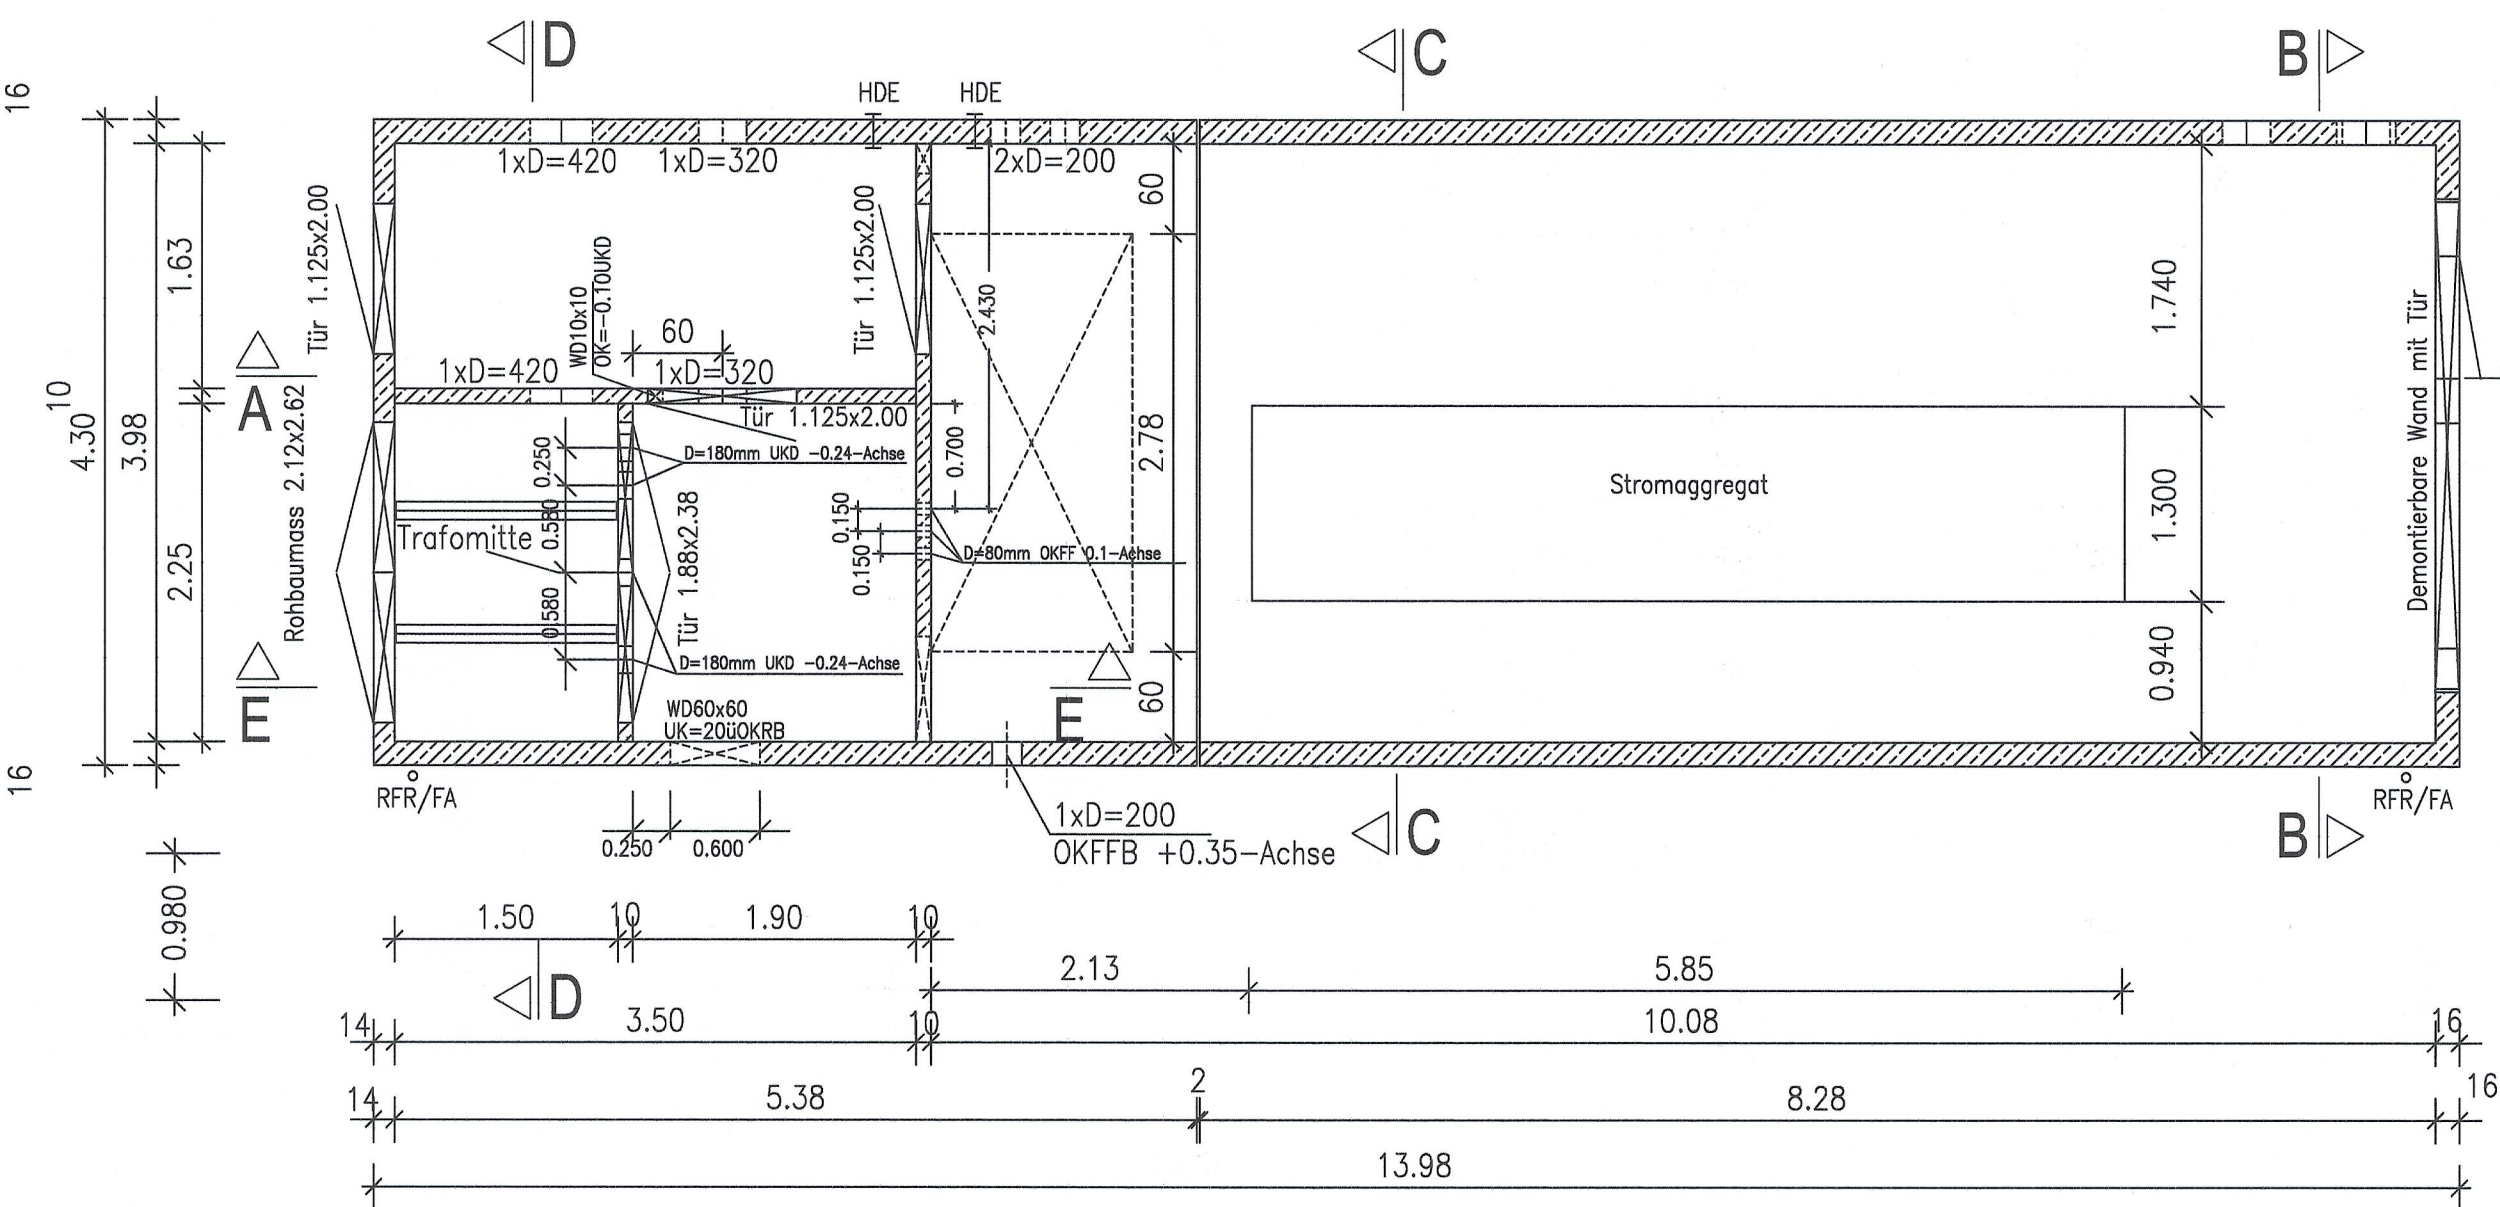

SNITT E-E

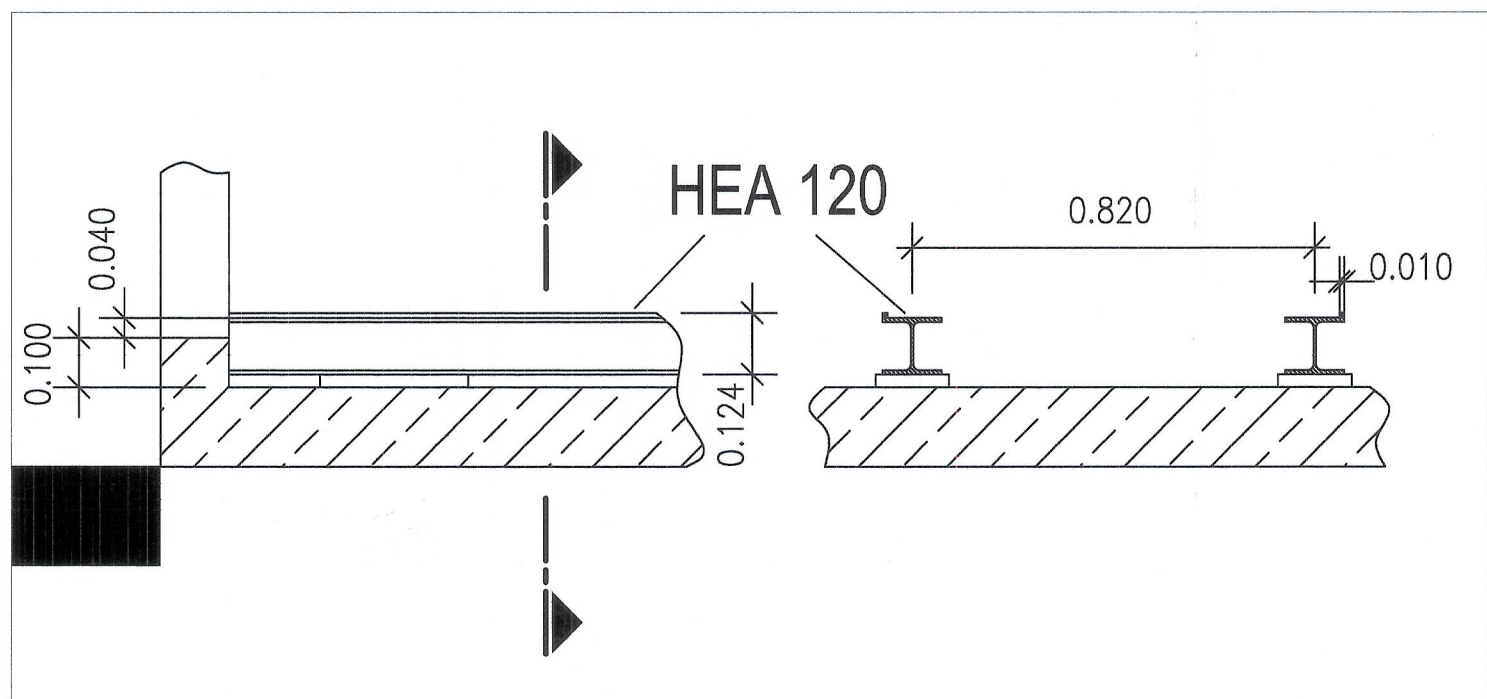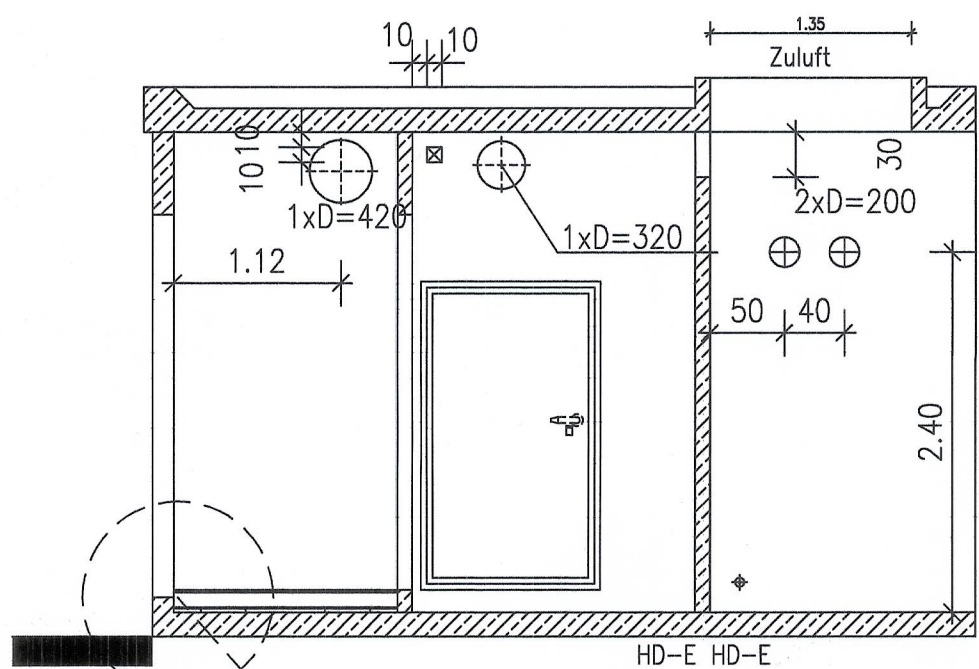

|   |            |           |  |
|---|------------|-----------|--|
| 10  | 06.03.2015 | KS        | Änderung Lüftungsschlitze  |
| 09  | 22.08.2011 | Wagner    | Änderung der Durchbrüche Trafo-/Elektorraum                          |
| 08  | 03.08.2011 | Wagner    | Div  |
| 07  | 29.07.2011 | Wagner    | Lüftungsausschnitte, Trafoschienen                                   |
| 06  | 18.07.2011 | Kozłowski | Durchbruch d=150 von 1.90 auf 0.35 verschoben.                       |
| 05  | 15.07.2011 | Kozłowski | Diverse Durchbrüche geändert und eingetragen.                        |
| 04  | 22.05.2011 | Kozłowski | Diverse Durchbrüche geändert und eingetragen, Schnitt E-E zugefügt.. |
| 03  | 03.05.2011 | Kozłowski | Diverse Durchbrüche geändert.  |
| 02  | 19.04.2011 | Kozłowski | Dachöffnung, Diverse Aussparungen, Dachstärke geändert.              |
| 01  | 15.4.11    | Za        | Türgrößen geändert   |
| Vers. Datum Bearbeiter Änderung / Ergänzung   |            |           |  |
| Typ UF4254+UF4284                             |            |           | Kd.-Best.Nr.   |
| Bauvorhaben Schallschutzhaube Kaditz, Dresden |            |           | Auftraggeber LEK/HABO  |
| Bauherr                                       |            |           | Bauherr ( Unterschrift )   |
| Planverfasser                                 |            |           | Planverfasser ( Unterschrift )                                       |
| Betonbau GmbH & Co. KG                        |            |           | BBB  |
| Niederlassung Bockenheim                      |            |           | Zeichner : Zantopp   |
| Im Nördemfeld, 31167 Bockenheim               |            |           | Maßstab : 1:50   |
| Tel. +49 (0) 5067 / 992 - 0                   |            |           | Dokument : 3028813   |
| Fax +49 (0) 5067 / 992 - 10                   |            |           | Talkbox : 501  |
| www.betonbau.com                              |            |           | Version :  |

Für diese Zeichnung behalten wir uns alle Rechte vor, ohne unsere Zustimmung darf Sie weder vervielfältigt, noch Dritten zugänglich gemacht werden. Sie darf vom Empfänger oder Dritten nicht mißbräuchlich genutzt werden. Technische Änderungen vorbehalten.