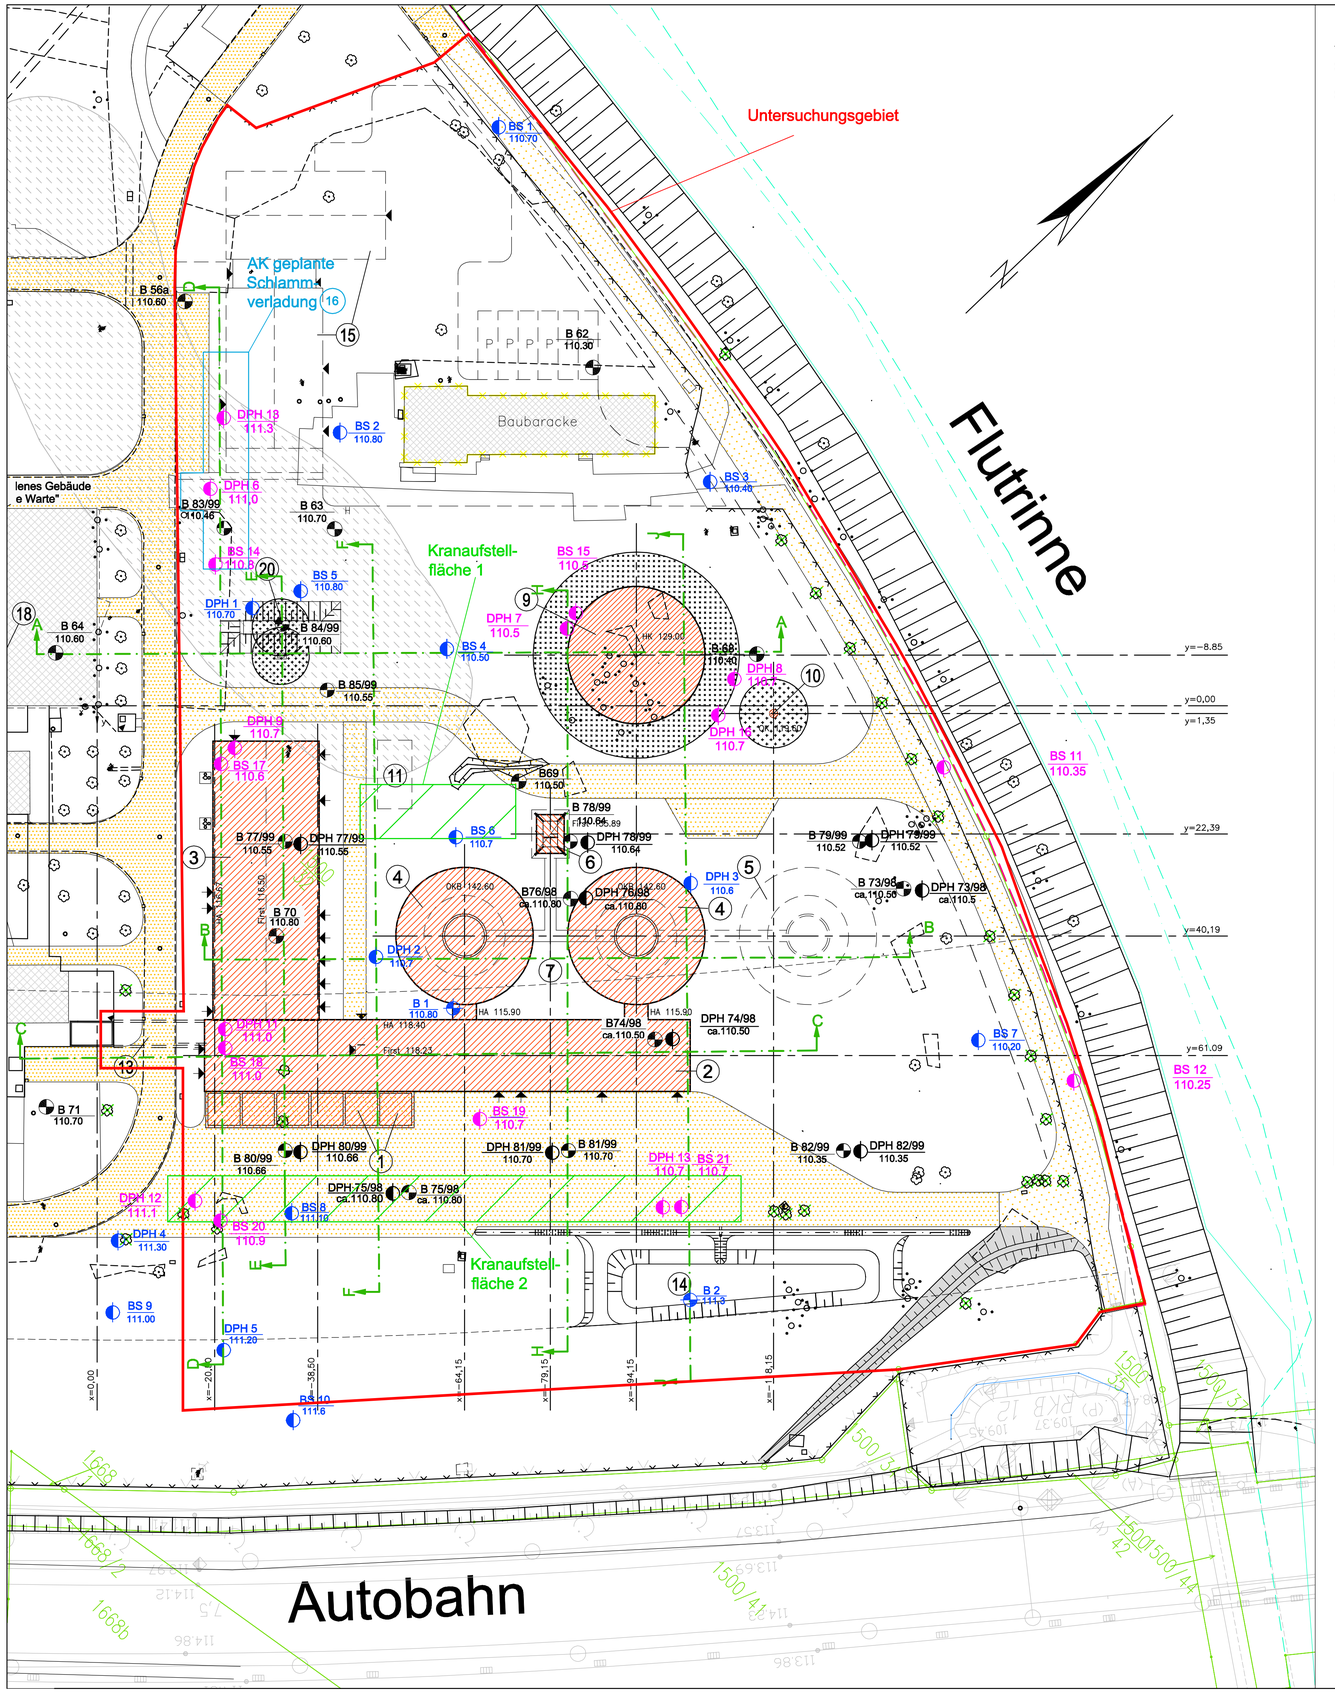

Legende

1. F01 Schlammmischbecken
2. F10A Maschinengebäude Faulung
   mit F02 Schlammwärmeübertragerstation
   F18 Flüssigschlammannahme und –aufbereitung
   F20 Abluftbehandlung
   F27 Maschinelle ÜS–Eindickung
   F32 ÜS–Deintegration (Vorbehaltsfläche)
3. F10B Maschinengebäude Biogasanlage
   mit F05C Gasaufbereitung
   F06 Heizkesselanlage
   F13 Elektroenergieversorgung
   F29 Biogasverwertung
4. F03A Faulbehälter
5. F03A Faulbehälter (Vorbehaltsfläche für 3. Faulbehälter)
6. F03B Erschließungsturm
7. F03C Laufstege
8. F04 Faulschlammentgasung
9. F05A Gasspeicher
10. F05B Gasfackel
11. F05C Gasaufbereitung (Vorbehältsfläche für Erweiterung)
12. F08 Zentratspeicher (Standort auf Baufeld A)
13. F09 Medienkanal
14. F12B Regenwasserableitung/Versickerungsbecken
15. F19 Speiseabfallannahme und –aufbereitung (Vorbehaltsfläche)
16. F28 Schlammverladung
17. F30 Faulschlammkonditionierung
18. F31 Erweiterung der masch. Entwässerung
19. F33 Erweiterung statische PS–Eindickung
20. F36 Ersatzbrennstoffanlage

vorhandene Bauwerke
geplante Bauwerke
Abriß
Ablagerung
geplanter Medienkanal
geplante Verkehrsflächen
vorhandene Verkehrsflächen
Sicherheitszone
Baum umsetzen

OK – Oberkante
OKB – Oberkante Betonbrüstung
HK – Höhe Kuppel
HA – Höhe Attika

gepl. Anlagen Hochwasserflächenschutz
(nur zur Information)

geplante Verkehrsfläche (Verwallung 2)
geplante Verwallung 1 und 3
gepl. Zauntrasse um Baufeld B

INDEX	ÄNDERUNG	NAME	DATUM
b	Planungsanpassung 2006	Weber/Werner	XX.XX.2006
a	Anpassung an Stand Entwurfsplanung "Annahme von Fremdstoffen"	Dietrich/Böhme	08.05.2001

Landeshauptstadt Dresden
Stadtentwässerung Dresden

Ausbau der Schlammbehandlung mit einer Faulungsanlage
Kläranlage Dresden–Kaditz

Planfeststellungsantrag

Darstellung: Lageplan Baufeld B

Maßstab: 1:500		Datum	Name	Zeichnungs–Nr.
Höhenbezug: NN	gez.	31.03.2000	Pohlink	LA–001b–20
Koordinatensystem: RD83	bearb.	31.03.2000	Dietrich/Böhme	
	geprüft	31.03.2000	Dr. Stopsack	

Planungsgemeinschaft Kläranlage Dresden–Kaditz

PROWA Ingenieure Dresden GmbH
Ostra–Allee 25
01067 Dresden
Telefon 0351/4 86 00
Telefax 0351/4 86 03 03

IPU DR. BORN – DR. ERMEL GmbH
INGENIEURPLANUNG FÜR DEN UMWELTSCHUTZ
Am Grünen Tälchen 22
01705 Freital
Tel. 0351– 64 987–0
Fax. 0351 – 64 987–99

Hinweise

Darstellung Verkehrsflächen, Regenwasserableitung, Außenbeleuchtung/Einzäunung und Höhe Erdgeschoßfußboden siehe Zeichnung–Nr. LA–003–20

Darstellung Außenrohrleitungen, einschl. Entwässerung siehe Zeichnung–Nr. LR–001–10

Bezeichnung der bestehenden Gebäude und Anlagen siehe Zeichnung–Nr. LB–002–11

Darstellung Flächen für die Feuerwehr und Löschwasserversorgung siehe Register D, Zeichnung–Nr. LA–D–6–3

Grundstücks– und Eigentümerverzeichnis siehe Register F

Vorabzug Stand 10.11.2006

Legende

- BS11 110.35 — Kleinrammbohrung mit Nummer und Höhe Ansatzpunkt in m ü. NN (U 29)
- DPH 6 111.0 — Schwere Rammsondierung mit Nummer und Höhe Ansatzpunkt in m ü. NN (U 31)
- B 1 110.80 — Bohrung mit Nummer und Höhe Ansatzpunkt in m ü. NN (U 27)
- BS 1 110.70 — Kleinrammbohrung mit Nummer und Höhe Ansatzpunkt in m ü. NN (U 28)
- DPL-5 / 1 110.70 — Schwere Rammsondierung mit Nummer und Höhe Ansatzpunkt in m ü. NN (U 30)
- B 56a 110.60 — Altbohrung mit Nummer und Höhe Ansatzpunkt in m ü. NN (U 21 und U 22)
- B 73/98 ca.110.50 — Altbohrung mit Nummer und etwaiger Höhe Ansatzpunkt in m ü. NN (U 21 und U 22)
- DPH 73/98 ca.110.50 — Schwere Rammsondierung (Alterkundung) mit Nummer und etwaiger Höhe Ansatzpunkt in m ü. NN (U 21 und U 22)
- Schnittspur idealisierter Baugrundschnitt

BAUGRUND DRESDEN Ingenieurgesellschaft mbH

Bauvorhaben / Objekt: Kläranlage Dresden - Kaditz, Baufeld B

Benennung: **Aufschlussplan**

Höhenbezug	Maßstab		Datum	Auftrags-Nummer	Anlage-Nr.	Blatt-Nr.
	Höhe	Länge	06. März 2007			
m ü. NN	-	1 : 500	bearbeitet: Seiß/Hunger	05/2030-3	2	-
			geprüft: Hunger			