Schnitt A - A'
M 1:25

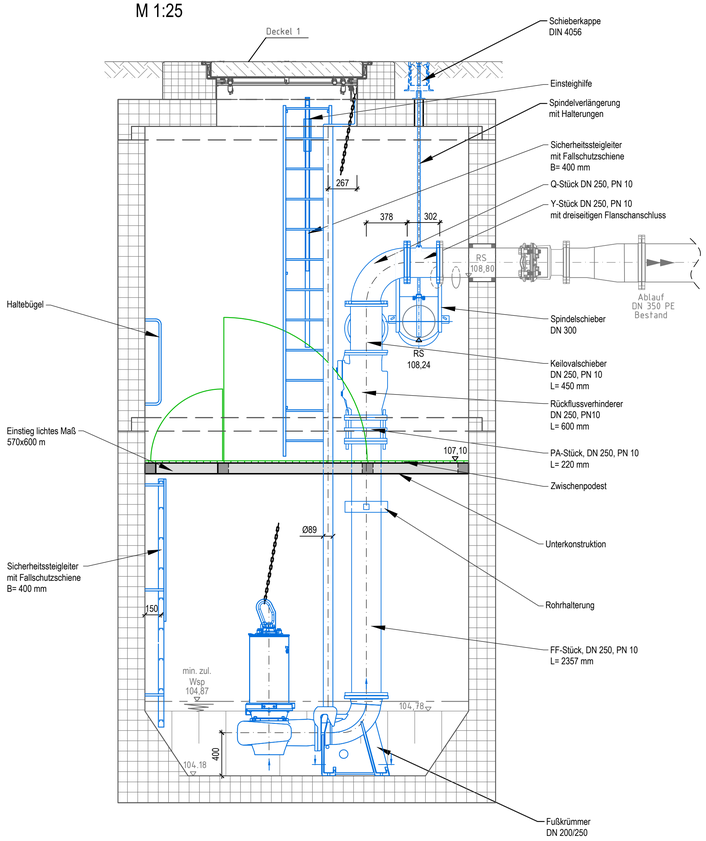

Schnitt B - B'
M 1:25

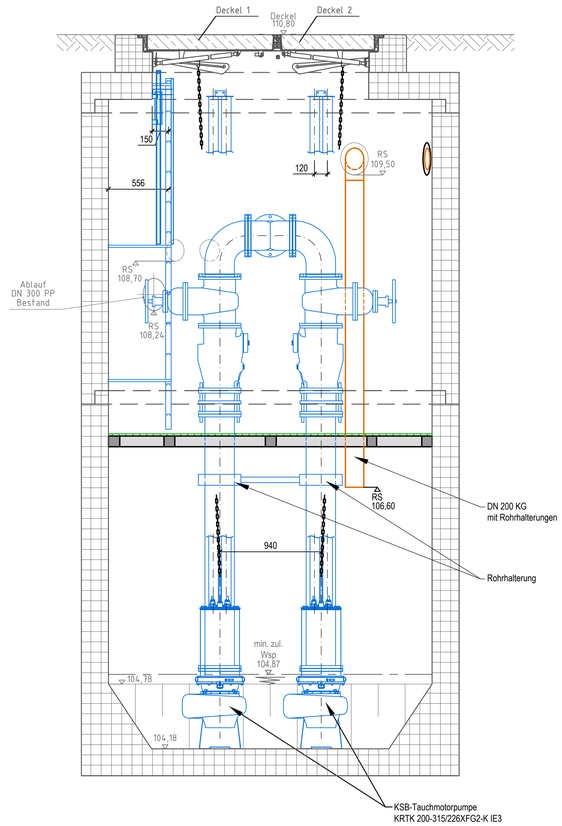

Schnitt C - C'
M 1:25

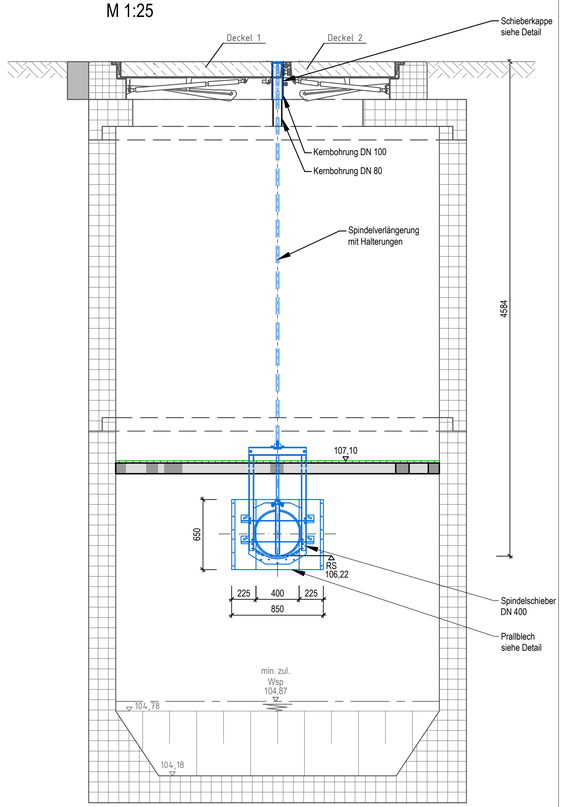

Detail Prallblech
M 1:25

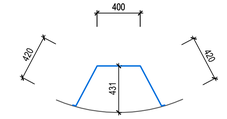

Detail Schieberkappe
M 1:50

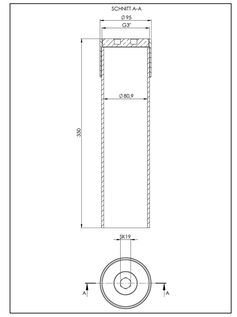

Draufsicht
M 1:25

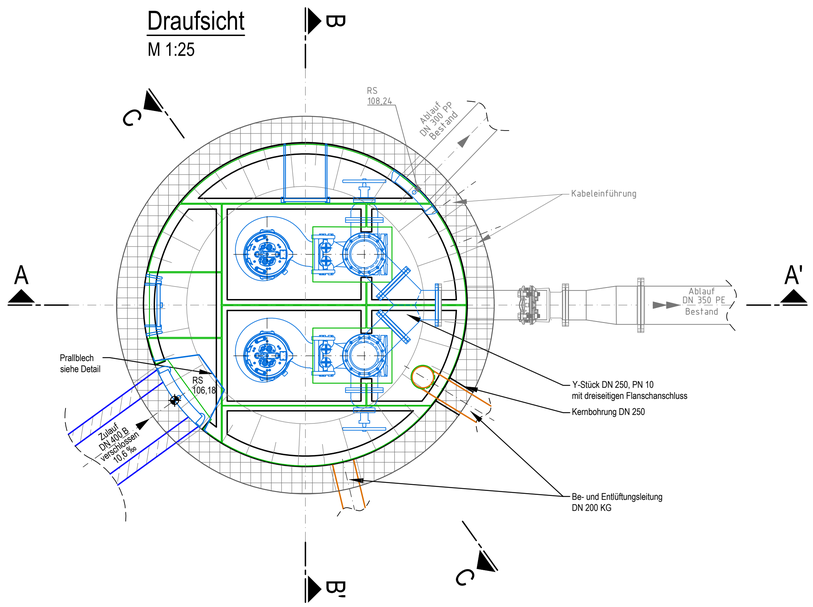

Abdeckung
M 1:25

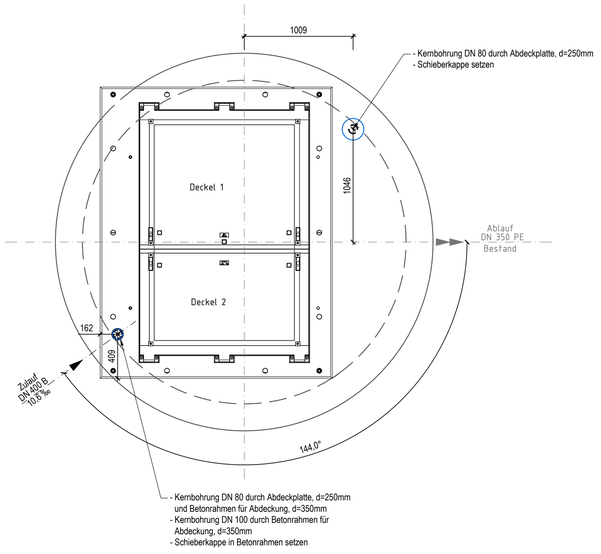

Detail Zwischenpodest
1:25

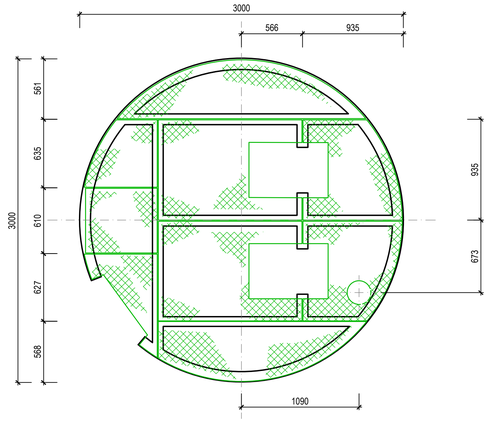

Genaue Lage der Kernbohrungen für Schieberkappen vor Ort passend zur Lage der Absperrarmaturen festlegen !

vereinfachte Darstellung
> Keine Werkszeichnung <

Plan dient nur zu Kalkulationszwecken

AUSSCHREIBUNG

Auftraggeber:

Stadtentwässerung Dresden
WIR KLÄREN DAS FÜR SIE

Datum: __.__.__ 20__ Unterschrift Auftraggeber

Auftragnehmer:

Leistungsphase:	Maßnahme: Ausbau Hamburger Straße 2.BA Regenwasserpumpwerk und RÜ Los 3: MTA	Unterlage-Nr./ Blatt-Nr.: 3.4.4
Projekt-Nr.: 180070A		Datum: 15.04.2026
Bearbeitet:		Koordinatenreferenzsystem: -
Gezeichnet:	Unterlage: Pumpenschacht 24Z44	Höhensystem: -
Geprüft:		Maßstab: 1:25
		Maßeinheit: mm

Schutzvermerk DIN 34-1-D — Die Weitergabe sowie Vervielfältigung dieser Unterlage, Verwertung und Mitteilung des Inhaltes sind nicht gestattet, soweit nicht ausdrücklich zugestanden.

Format: nr.74 (970x594); A=######