



Schnitt A - A'

M 1:25

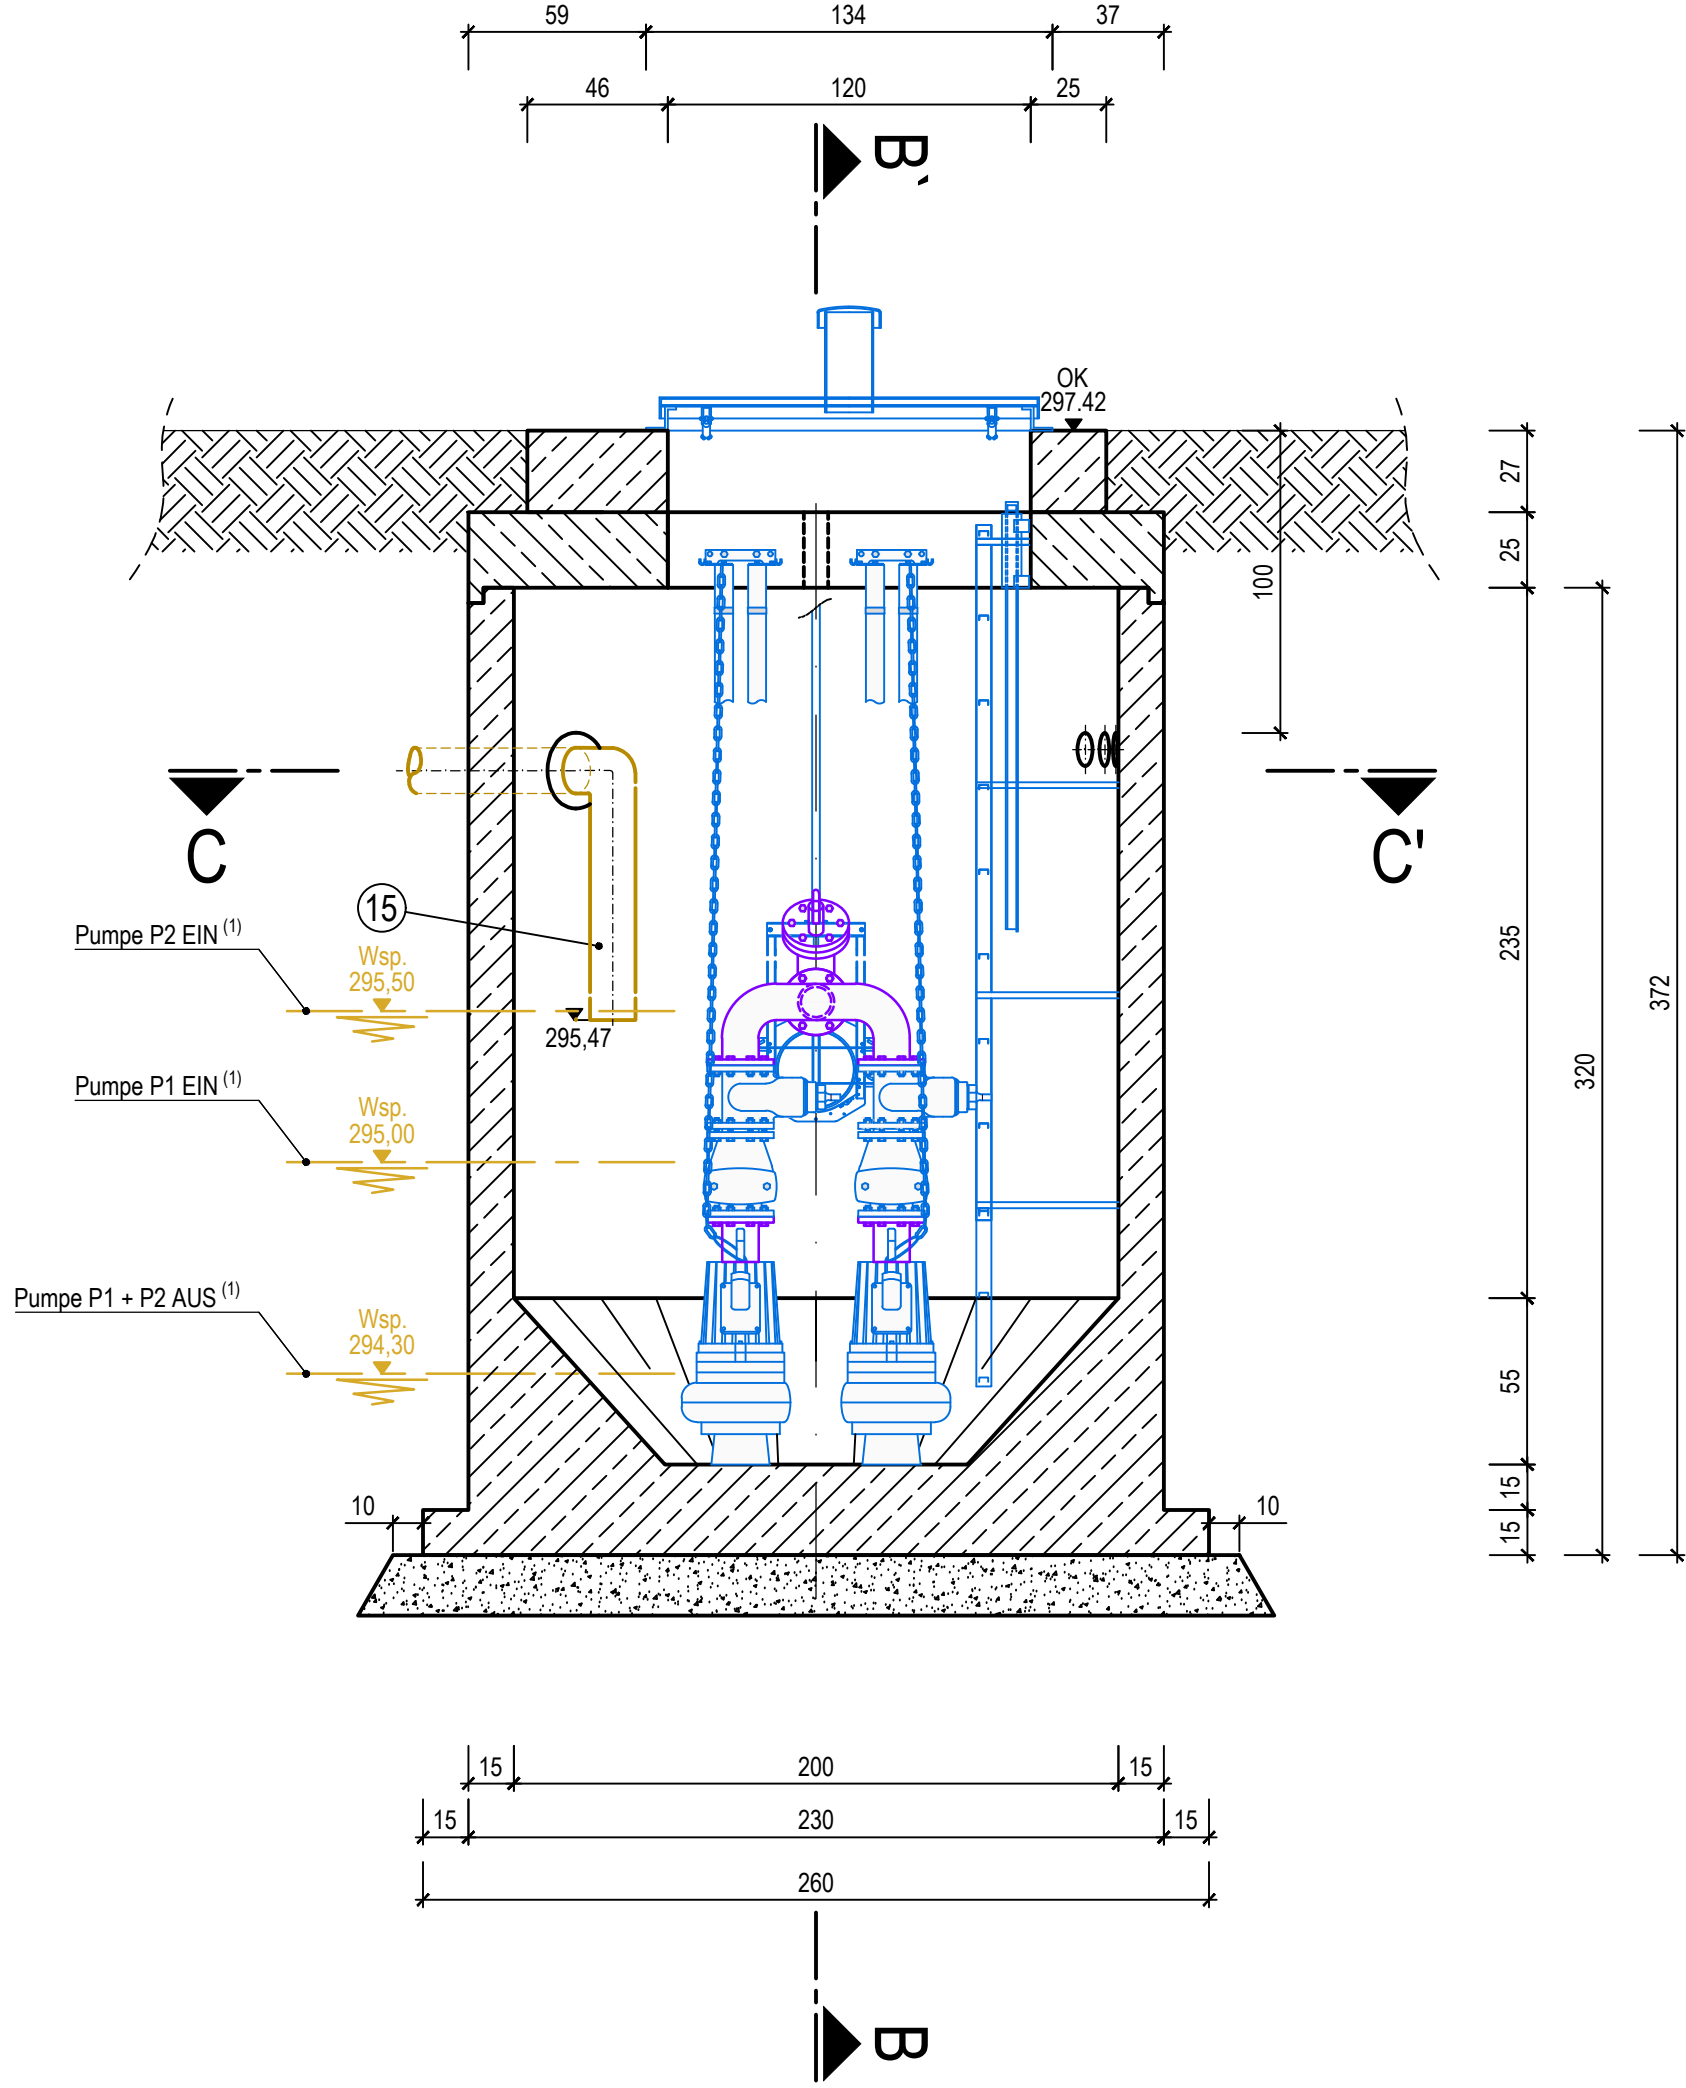


Schnitt B - B'

M 1:25

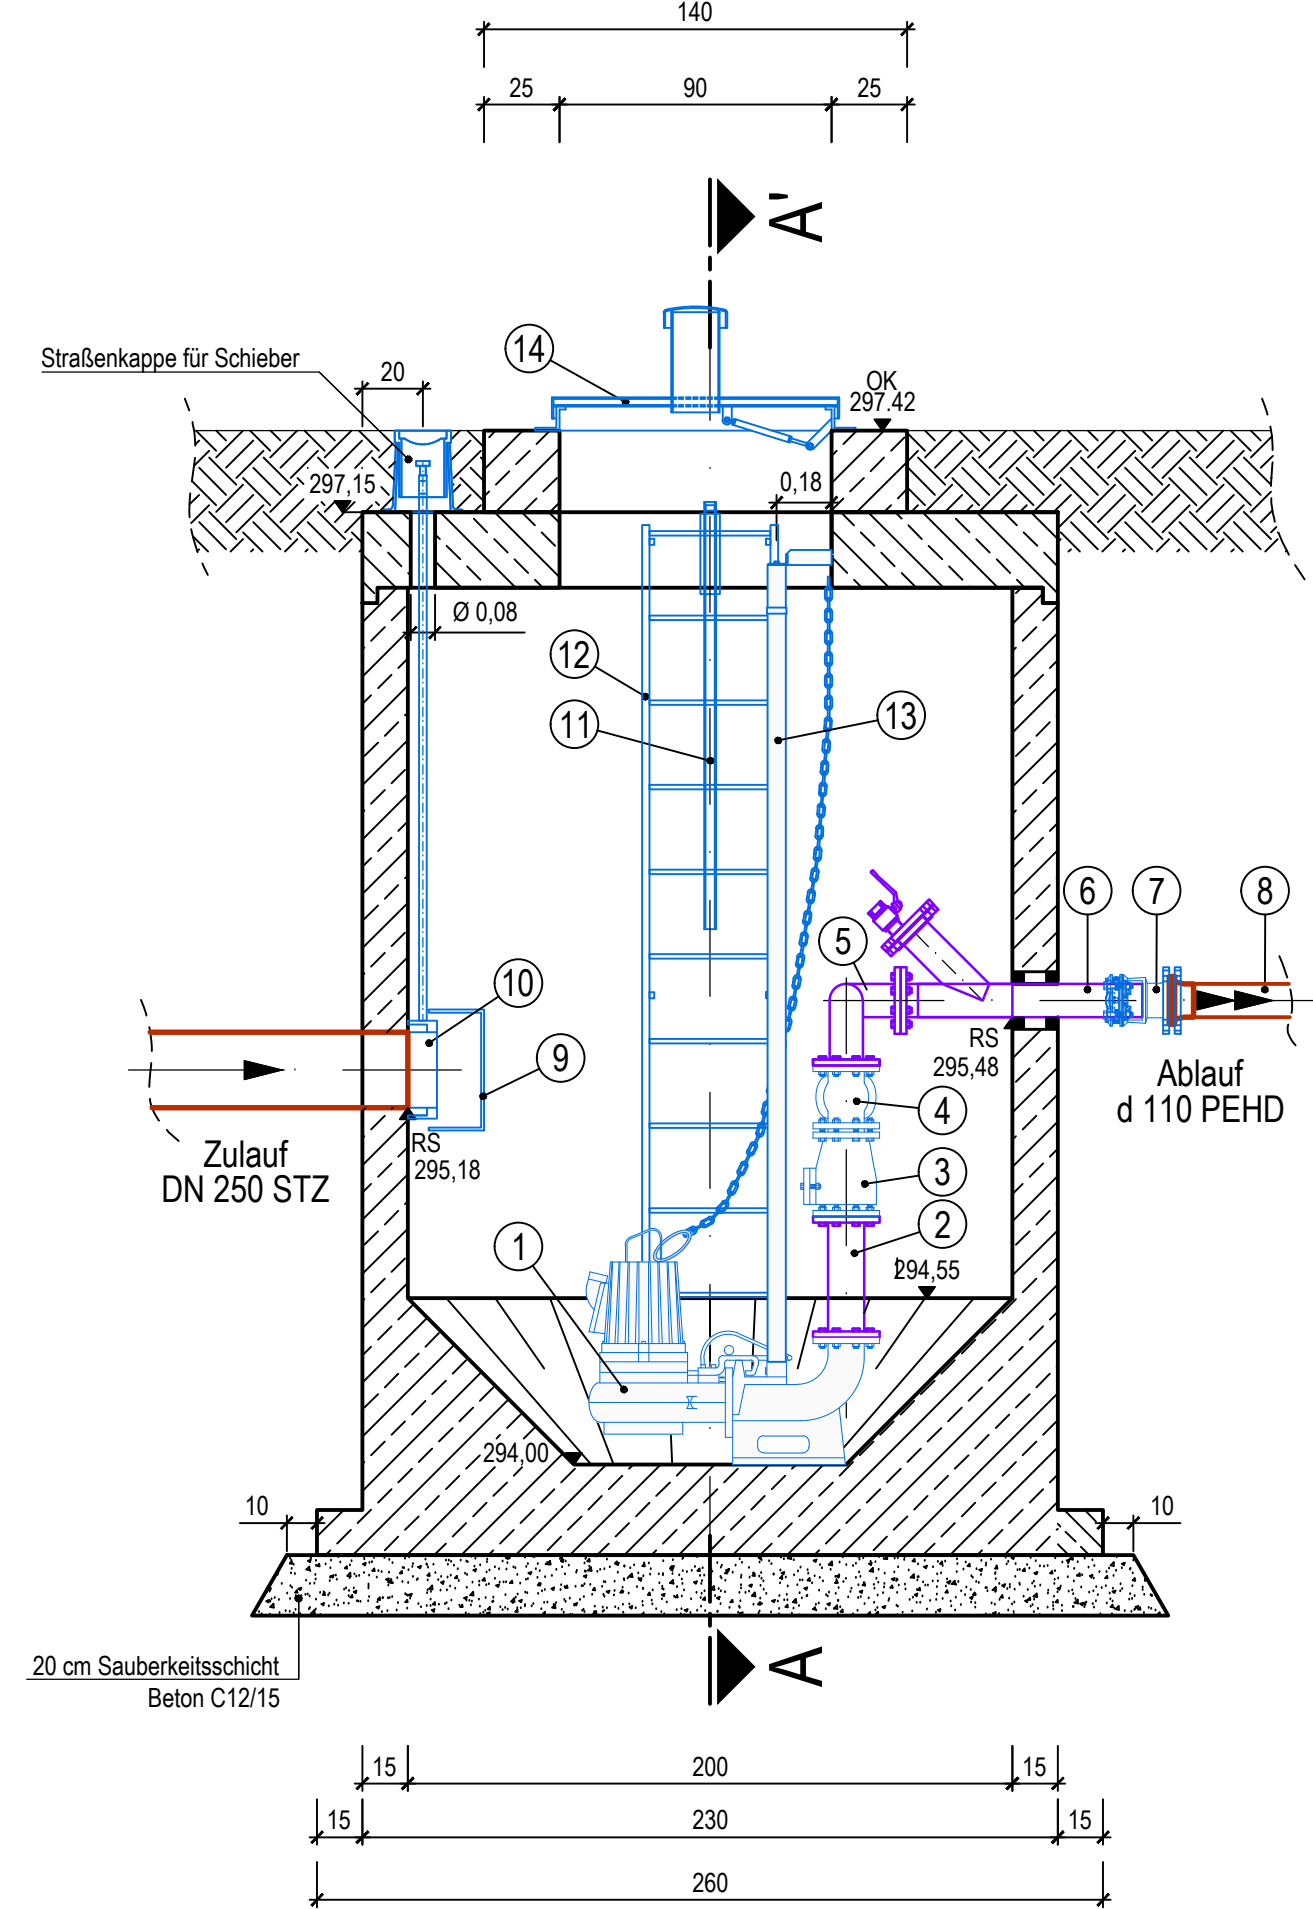


Schnitt C - C'

M 1:25

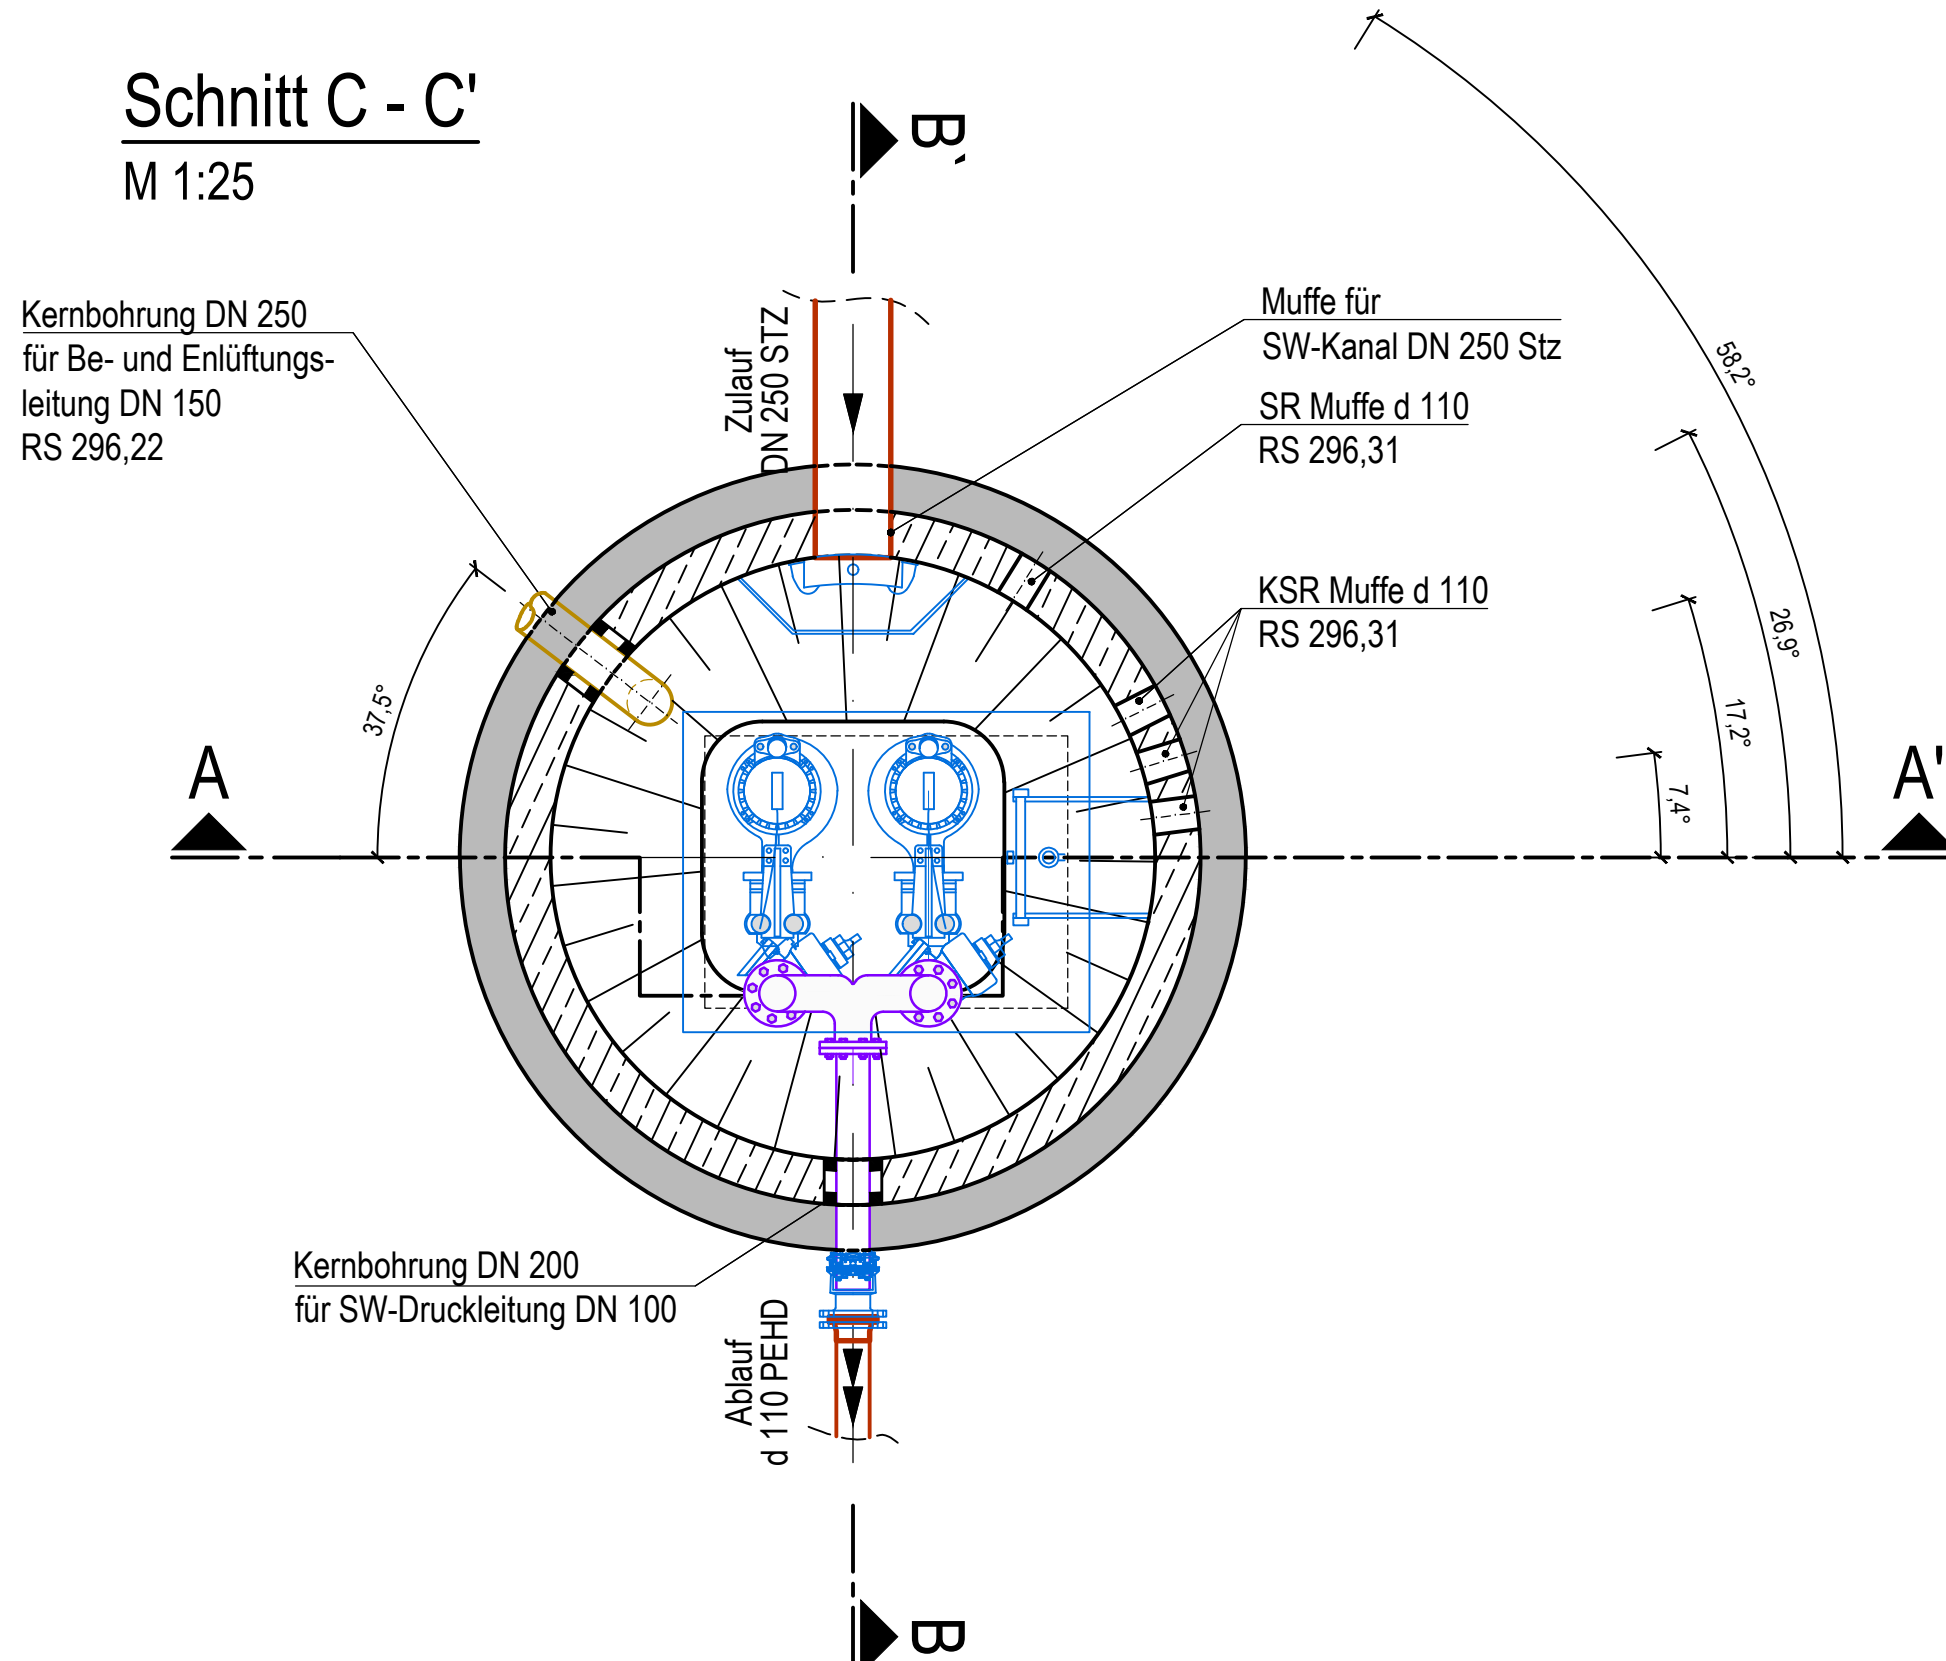


KRB 2

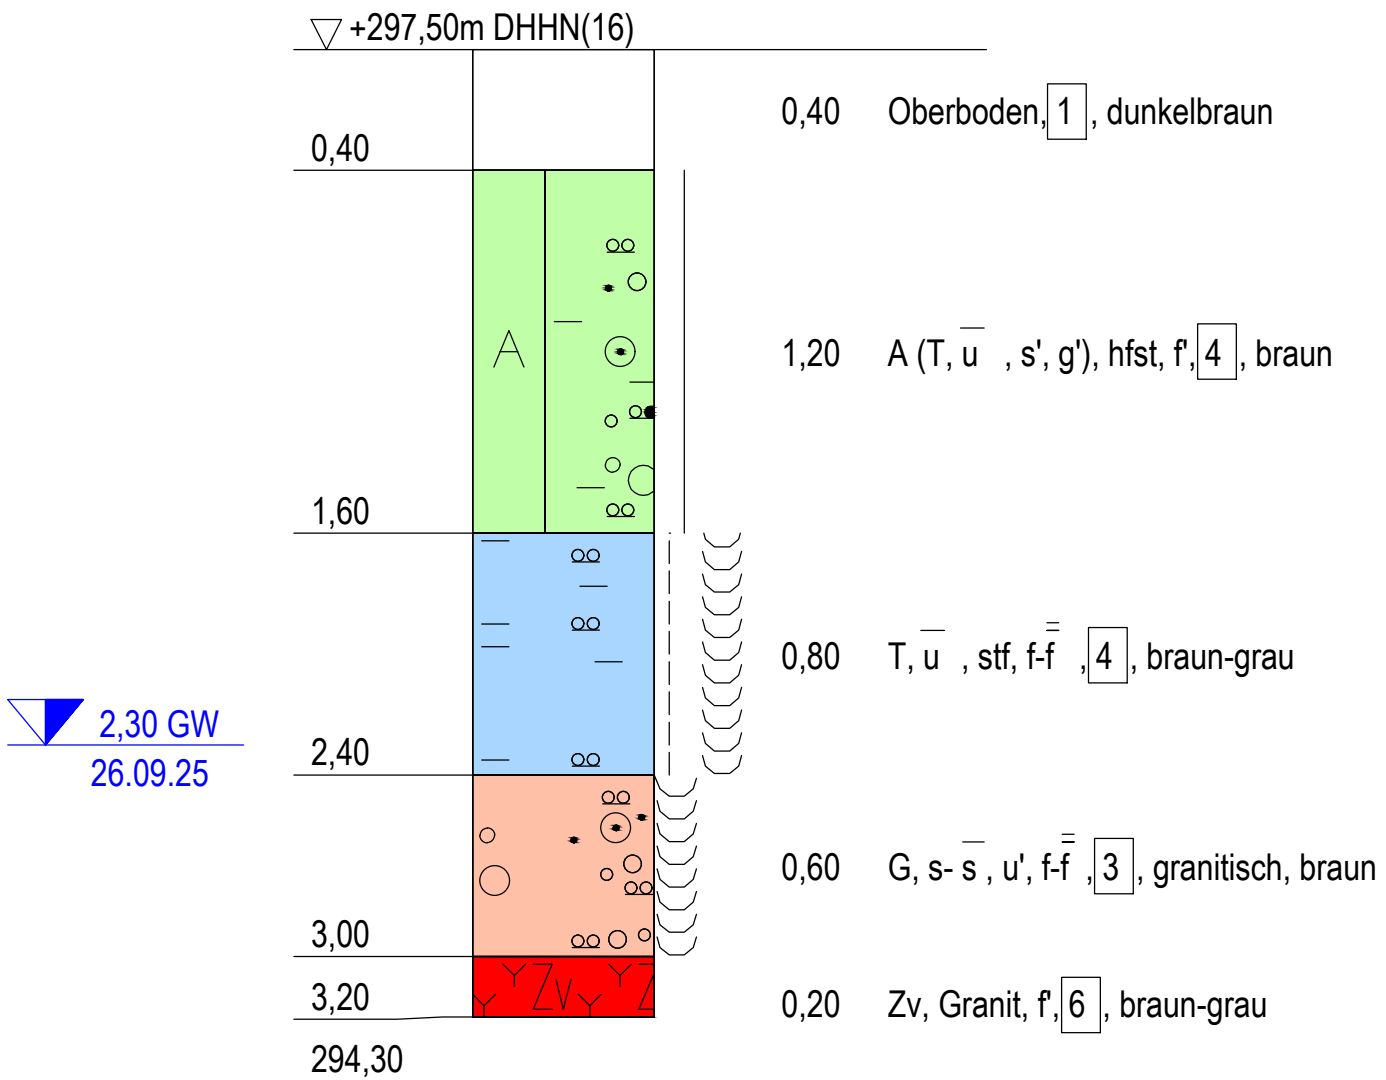

Draufsicht Abdeckplatten

M 1:25

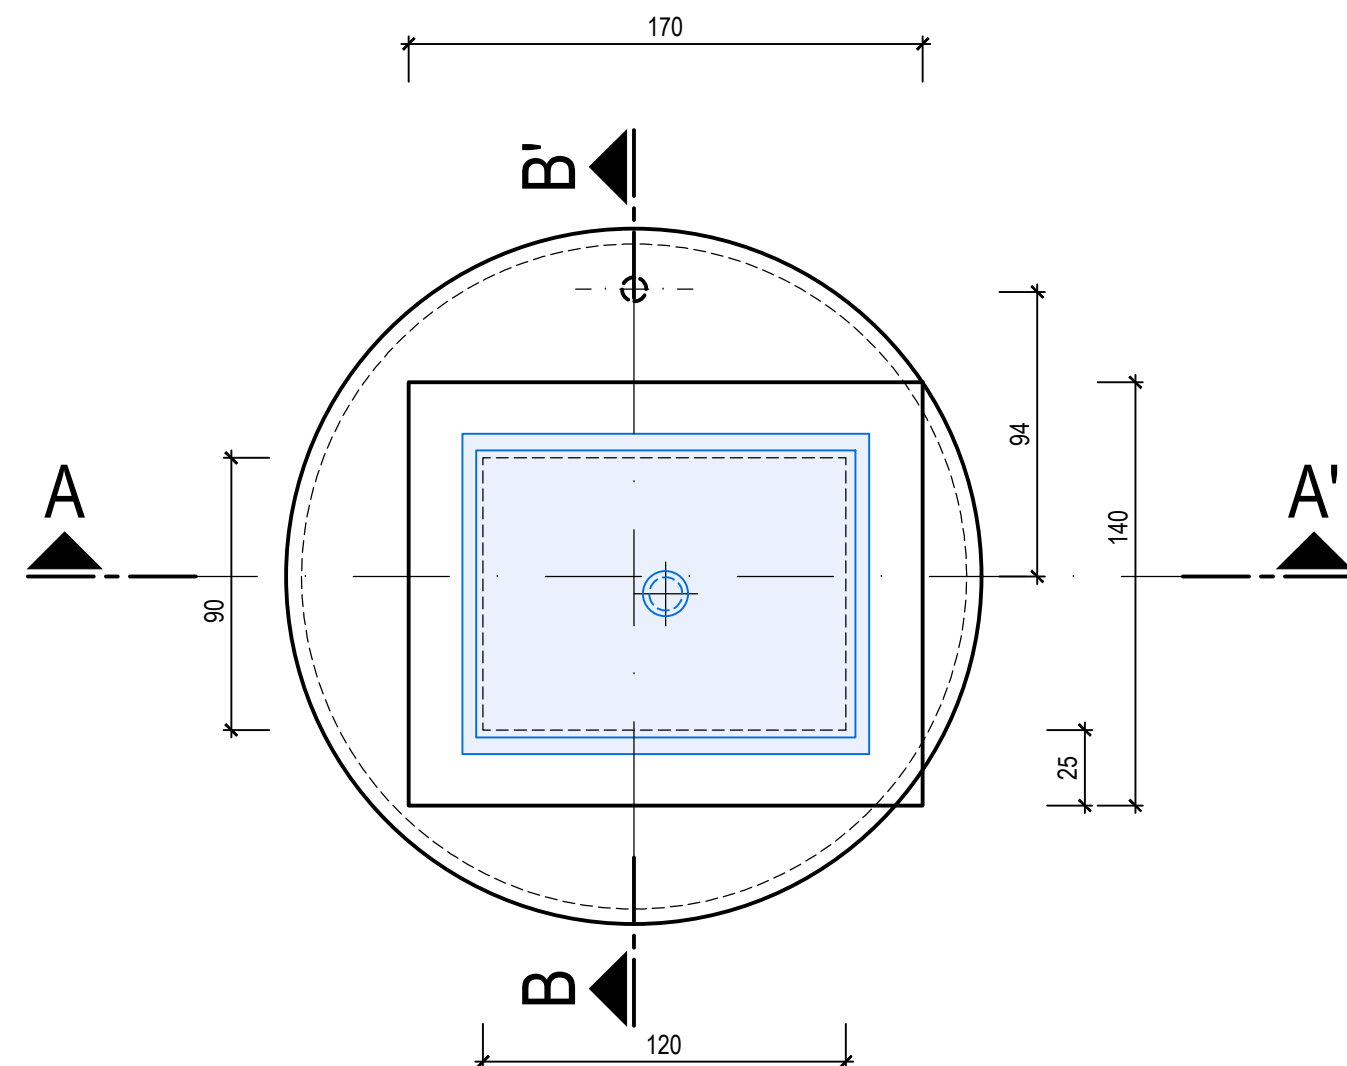

Pos-Nr.	Bezeichnung	Stückzahl
1	Abwasserpumpe FLYGT 3127.070 nass aufgestellt mit automatischem Kupplungsfuß	2
2	FF-Stück, DN 100, BL= 400mm*	2
3	Rückflussverhinderer VAG RETO-STOP, DN 100, PN 16, weichdichtend	2
4	Absperrschieber VAG Beta 300, DN 100, PN 16, weichdichtend	2
5	Hosenstück, DN 100*	1
6	Vereinigung (Abzweig 45°) mit Molchöffnung, DN 100, BL= 800mm* und Stutzen mit Kugelhahn 1 1/2"	1
7	Multi-Joint-Kupplung 3000 Plus E-Stück, DN 100	1
8	Druckleitung d110 x 10mm PE-HD, SDR 11, PN 16	1
9	Prallblech am Zulauf DN 250	1
10	Gewindeschieber, DN 250, nach DIN 19569 Teil 4	1
11	Einstiegshilfe	1
12	Schachtleiter aus Edelstahl, LW= 400mm	1
13	Führungsrohre-Pumpen 60,3 x 3,6mm	4
14	Schachtabdeckung, LW= 900 x 1200mm	1
15	Be- und Entlüftungsrohr, DN 150 Edelstahl, Werkstoff 1.4571	1
* Rohrleitungen, DN 100 Edelstahl, Werkstoff 1.4571, PN 10		

Pumpe <sup>(1)</sup> - Festlegung der Schaltwasserspiegel im Zuge der Werksplanung für E-/MSR-Technik

Keine Werkszeichnung !

Logo of Stadtentwässerung Dresden

WIR KLÄREN DAS FÜR SIE

Datum: 19.02.2026

Unterschrift Auftraggeber

AP

250440A

S. Heide

Ku

BS

Rekonstruktion Schmutzwasser-Pumpwerk 63E1

Pumpenschacht (PW)

3.4.1

19.02.2026

DHHN2016

1:25

cm

990 mm x 594 mm

Die Weitergabe sowie Vervielfältigung dieser Unterlage, Verwertung und Mitteilung des Inhaltes sind nicht gestattet, soweit nicht ausdrücklich zugestanden.