KRB 2

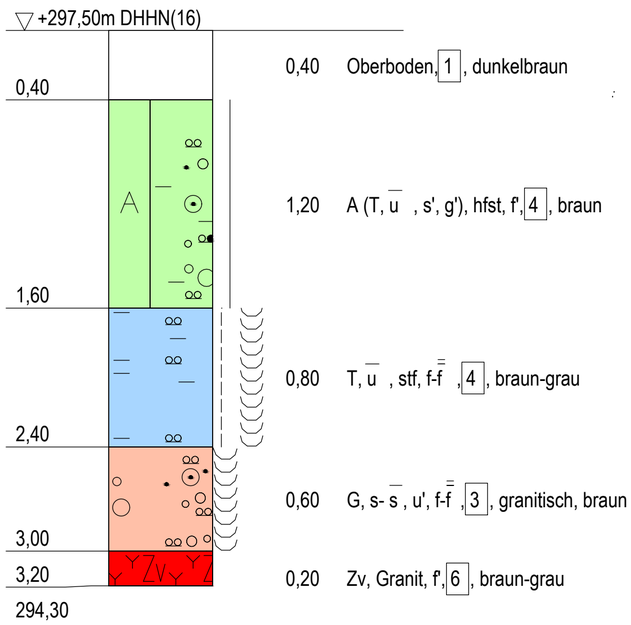

0,40 Oberboden, 1 , dunkelbraun

1,20 A (T, u , s', g'), hfst, f', 4 , braun

0,80 T, u , stf, f-f , 4 , braun-grau

0,60 G, s- s , u', f-f , 3 , granitisch, braun

0,20 Zv, Granit, f', 6 , braun-grau

Schnitt A - A'

M 1:25

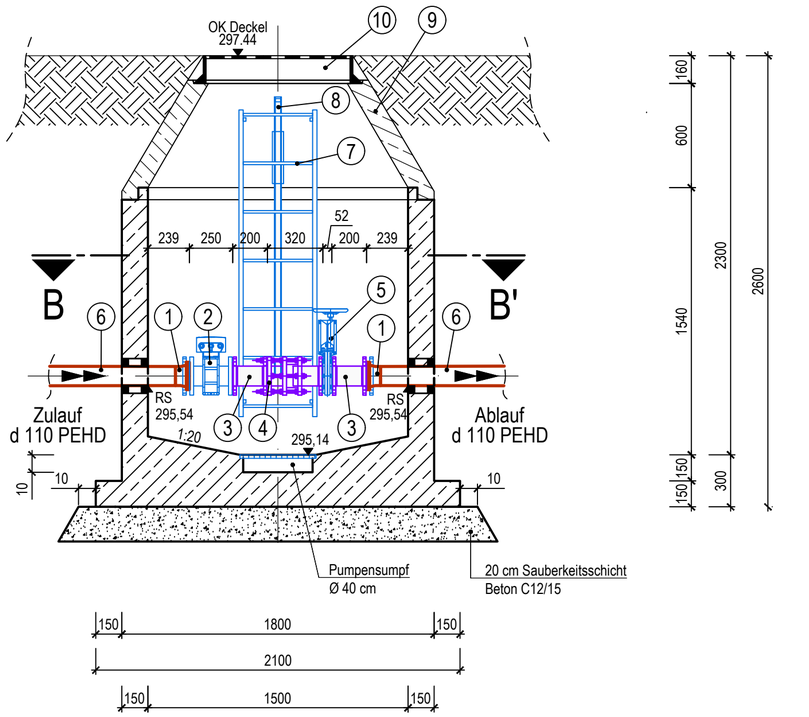

Schnitt B - B'

M 1:25

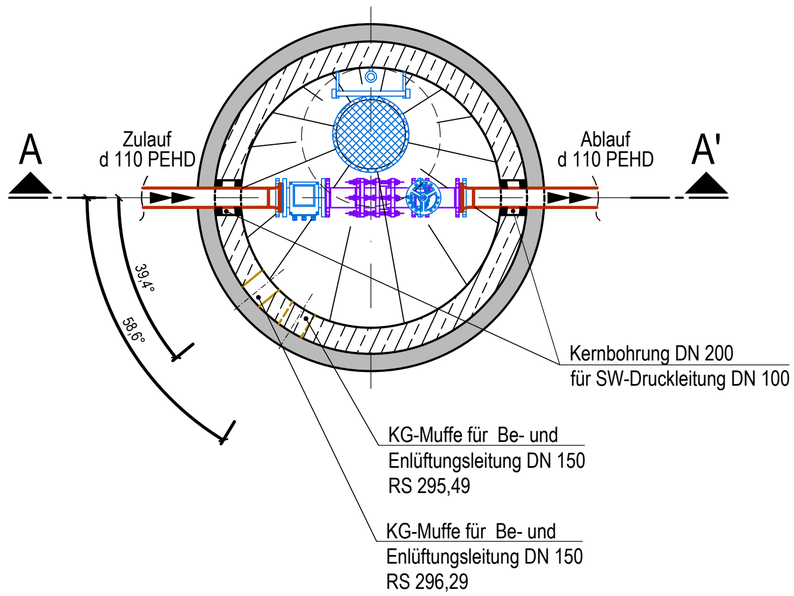

Pos-Nr.	Bezeichnung	Stück-zahl
1	Vorschweißbund, d110 mit Losflansch, DN 100	2
2	MID, DN 100	1
3	FF-Stück, DN 100, BL= 200mm	2
4	Paß- und Ausbaustück, DN 100, Typ BF4, BL= 320mm	1
5	Plattenschieber, DN 100	1
6	Druckleitung d110 x 10mm PE-HD, SDR 11, PN 16	2
7	Schachtleiter aus Edelstahl, LW= 400mm	1
8	Einstiegshilfe	1
9	Schachthals DN 1500/ 800mm x 600mm	1
10	Tagwasserdichte Schachtabdeckung, LW= 800mm, Klasse D400	1

Keine Werkszeichnung !

Auftraggeber:

Stadtentwässerung Dresden
WIR KLÄREN DAS FÜR SIE

Datum: _ _ . _ _ . 20 _ _ Unterschrift Auftraggeber

Auftragnehmer:

Leistungsphase: AP	Maßnahme: Rekonstruktion Schmutzwasser-Pumpwerk 63E1	Unterlage-Nr./ Blatt-Nr.: 3.4.2
Projekt-Nr.: 250440A		Datum: 19.02.2026
Bearbeitet: S. Heinrich		Koordinatenreferenzsystem: -
Gezeichnet: Ku	Unterlage: Messschacht (63D266)	Höhensystem: DHHN2016
Geprüft:		Maßstab: 1:25
		Maßeinheit: mm
Schutzvermerk ISO 16016 beachten! Die Weitergabe sowie Vervielfältigung dieser Unterlage, Verwertung und Mitteilung des Inhaltes sind nicht gestattet, soweit nicht ausdrücklich zugestanden.		Format: 594 mm x 420 mm