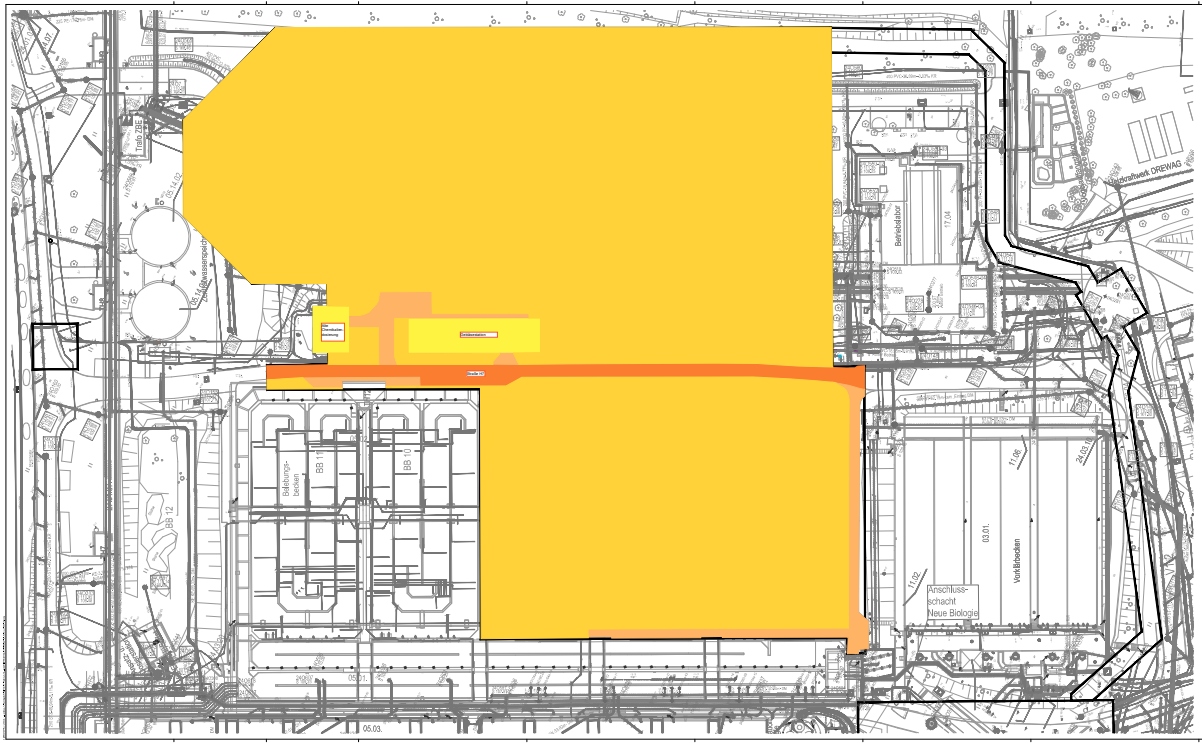
Legende Plan
Bestand
Rückbau Vorflutleitungen
Rückbau Gebäude
Rückbau Betriebsflächen
Rückbau Oberflächenentwässerungssystem/ Grünflächen
Verwendbare Bauschutzstoffe/ Materialien
Trafo 2
05. Abwasserspeicher
Trafo 1
Bodenaustausch
Bodenaustausch Entwässerung
Bebelungs-becken
BB 11
BB 10
BB 12
05.01.
05.03.
Betriebsbahnhof
17.04.
Verwaltungsbau OREWAG
Anschluss-schacht Neue Biologie
17.02.
03.01.
Vorklärbecken
17.06.
24.03.1.
Maßstab 1:250
Stadtentwässerung Dresden
WIR KLÄREN DAS FÜR SIE
Schlachthofstraße Straße 152
01108 Dresden
Tel. 0351 8254-0
Fax. 0351 8254-111
Ausbau Kläranlage Dresden-Kaditz
Baufeld A / Baufeld D
Oberirdische Baufeldfreimachung
05 Ausführungsplanung
1:250