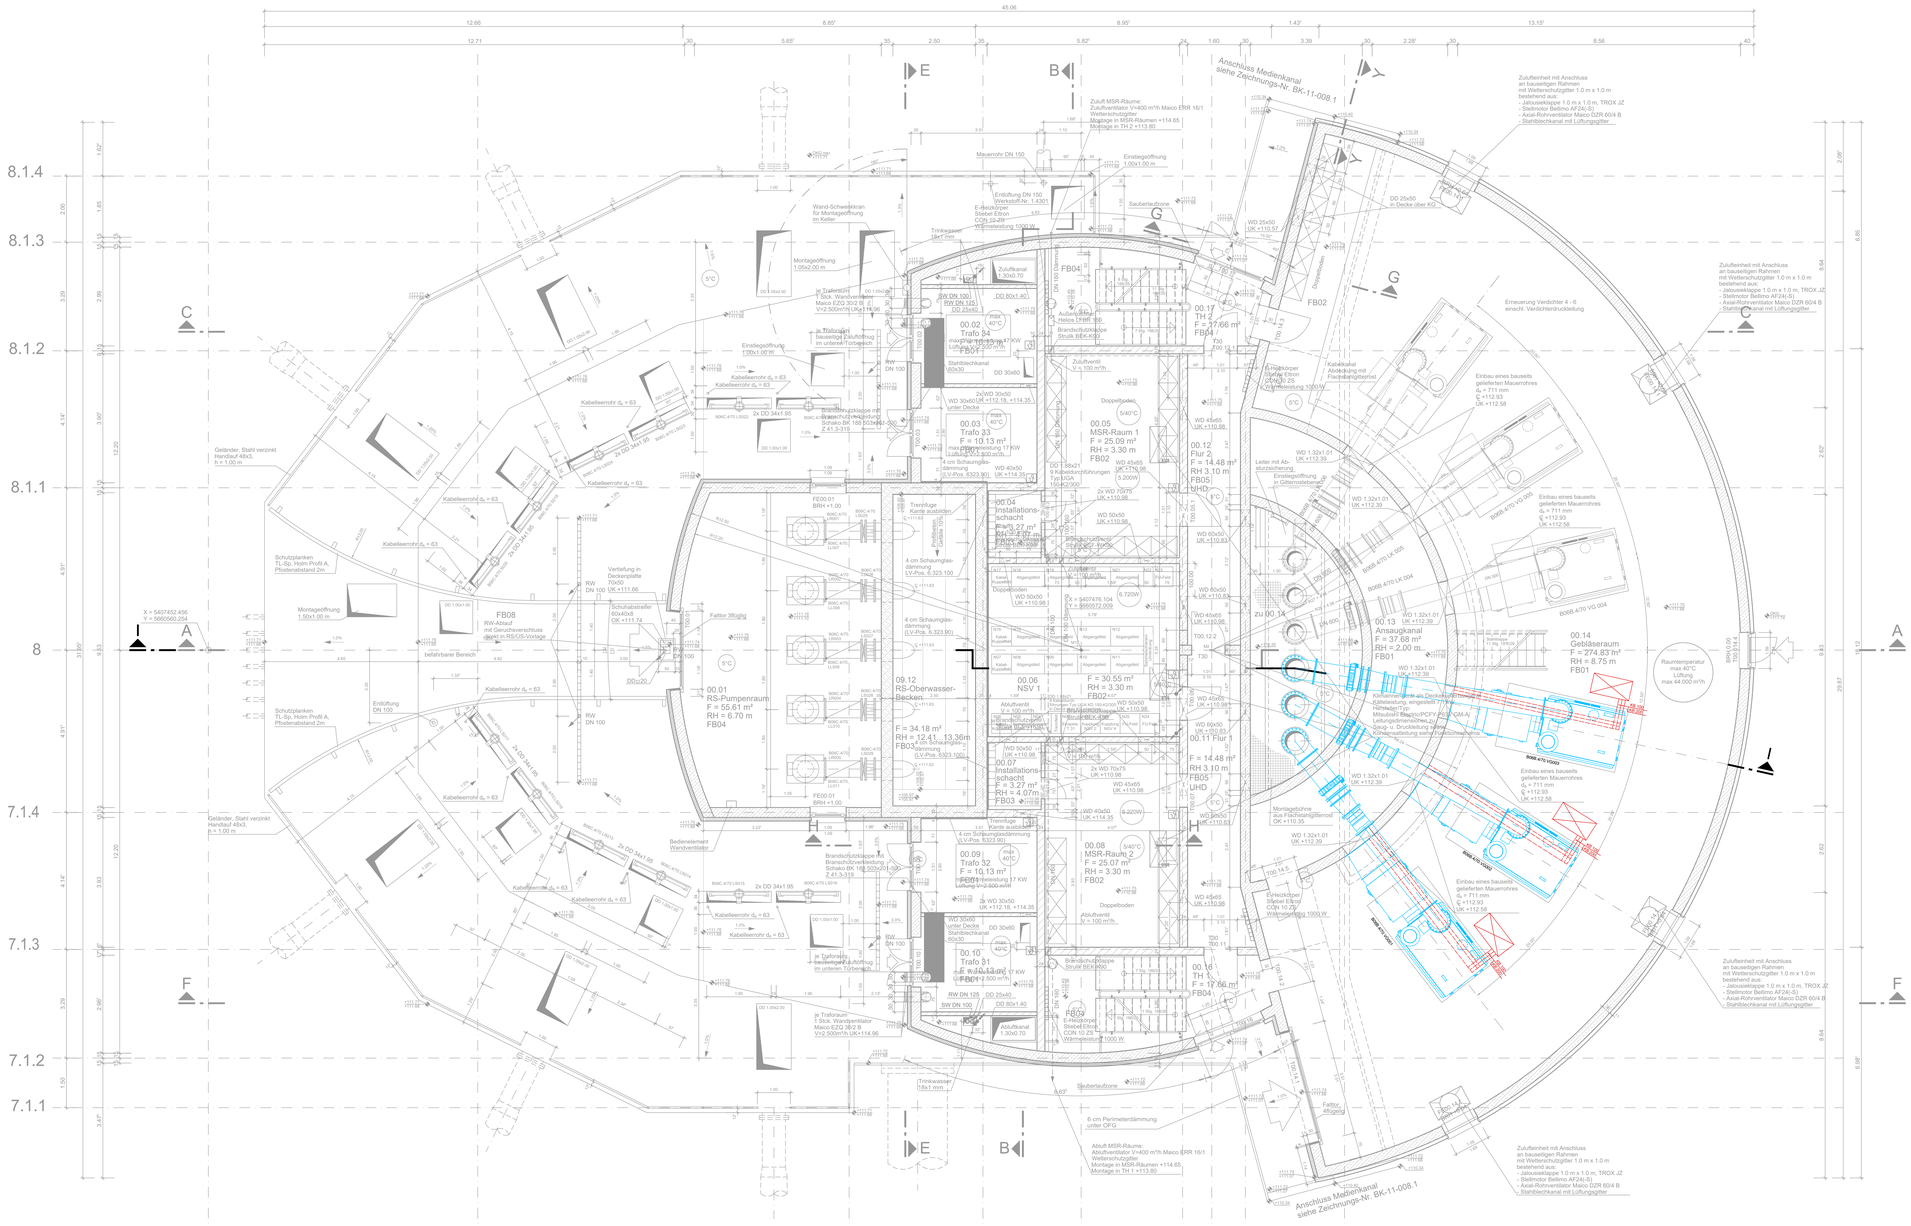


Legende Plan

- Bestand
- Austausch Verdichter 1 - 3
- Austausch Kabeltrasse

Nur zur Information, nicht zur Ausführung freigegeben!

0 1 2 3 4 5 m
1 : 50

Verweis Index
Änderungshinweis siehe Vermerk aktueller Index

Lagesystem: ETRS89_UTM33
Höhensystem: DHHN 2016

Index	Änderung	prü./bearb.	gepr./f.	Datum

Stadtentwässerung Dresden
WIR KLÄREN DAS FÜR SIE
Scharfenberger Straße 152
01139 Dresden
Tel. 0351 822-0
Fax. 0351 822-1111

Projekt:
Ausbau Kläranlage Dresden-Kaditz
Baufeld A / Baufeld D

Darstellung:
DX00 - Zentrales Maschinenhaus 1
Grundriss EG - Austausch Verdichter 1 - 3

Leistungsphase:
06-Vorbereitung Vergabe

Maßstab		Datum	Name	Datei: siehe linken Plannand	841 x 1559
1:50	gez.	09.06.2026	JI	Zeichnungs-Nr.	
	bearbeitet	09.06.2026	MAT	AKAW-06-DX00-PL-KOO-K-BG-ACD-002-00	
	gepr./f.	09.06.2026	STÖL		