Schnitt I - I

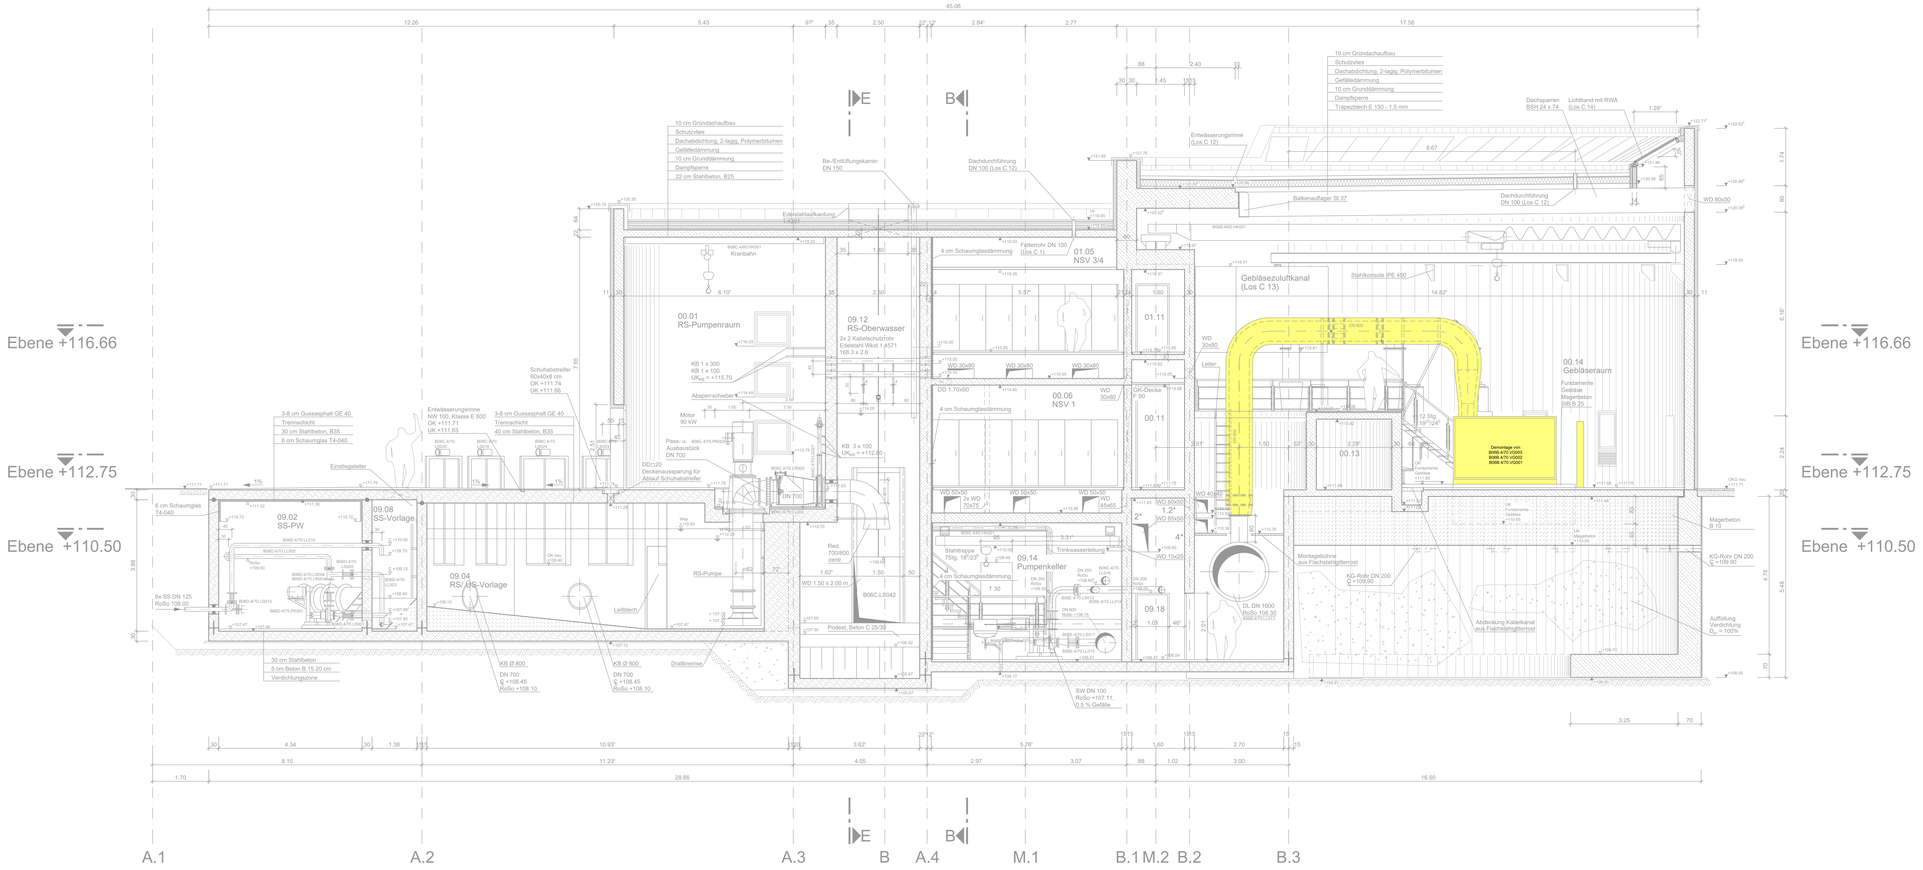

Legende Plan

Bestand

Demontage Verdichter 1 - 3

Nur zur Information,
nicht zur Ausführung freigegeben!

0 1 2 3 4 5 m
1 : 50

Lagesystem: ETRS89_UTM33
Höhensystem: DHHN 2016

Verweis Index

Änderungshinweis
siehe Vermerk
aktueller Index

Index	Änderung	gez./bearb.	geprüft	Datum

Stadtentwässerung Dresden
WIR KLÄREN DAS FÜR SIE

Scharfenberger Straße 152
01139 Dresden

Tel. 0351 822-0
Fax. 0351 822-1111

Projekt:
Ausbau Kläranlage Dresden-Kaditz
Baufeld A / Baufeld D

Darstellung:
DX00 - Zentrales Maschinenhaus 1
Schnitt I-I - Demontage Verdichter 1 - 3

Leistungsphase:
06-Vorbereitung Vergabe

Maßstab		Datum	Name	Datei: siehe linken Planrand	841 x 1559
1:50	gez.	09.06.2026	JI	Zeichnungs-Nr.	
	bearbeitet	09.06.2026	MAT	AKAW-06-DX00-PL-KOO-K-BG-ACD-101-00	
	geprüft	09.06.2026	STK		