
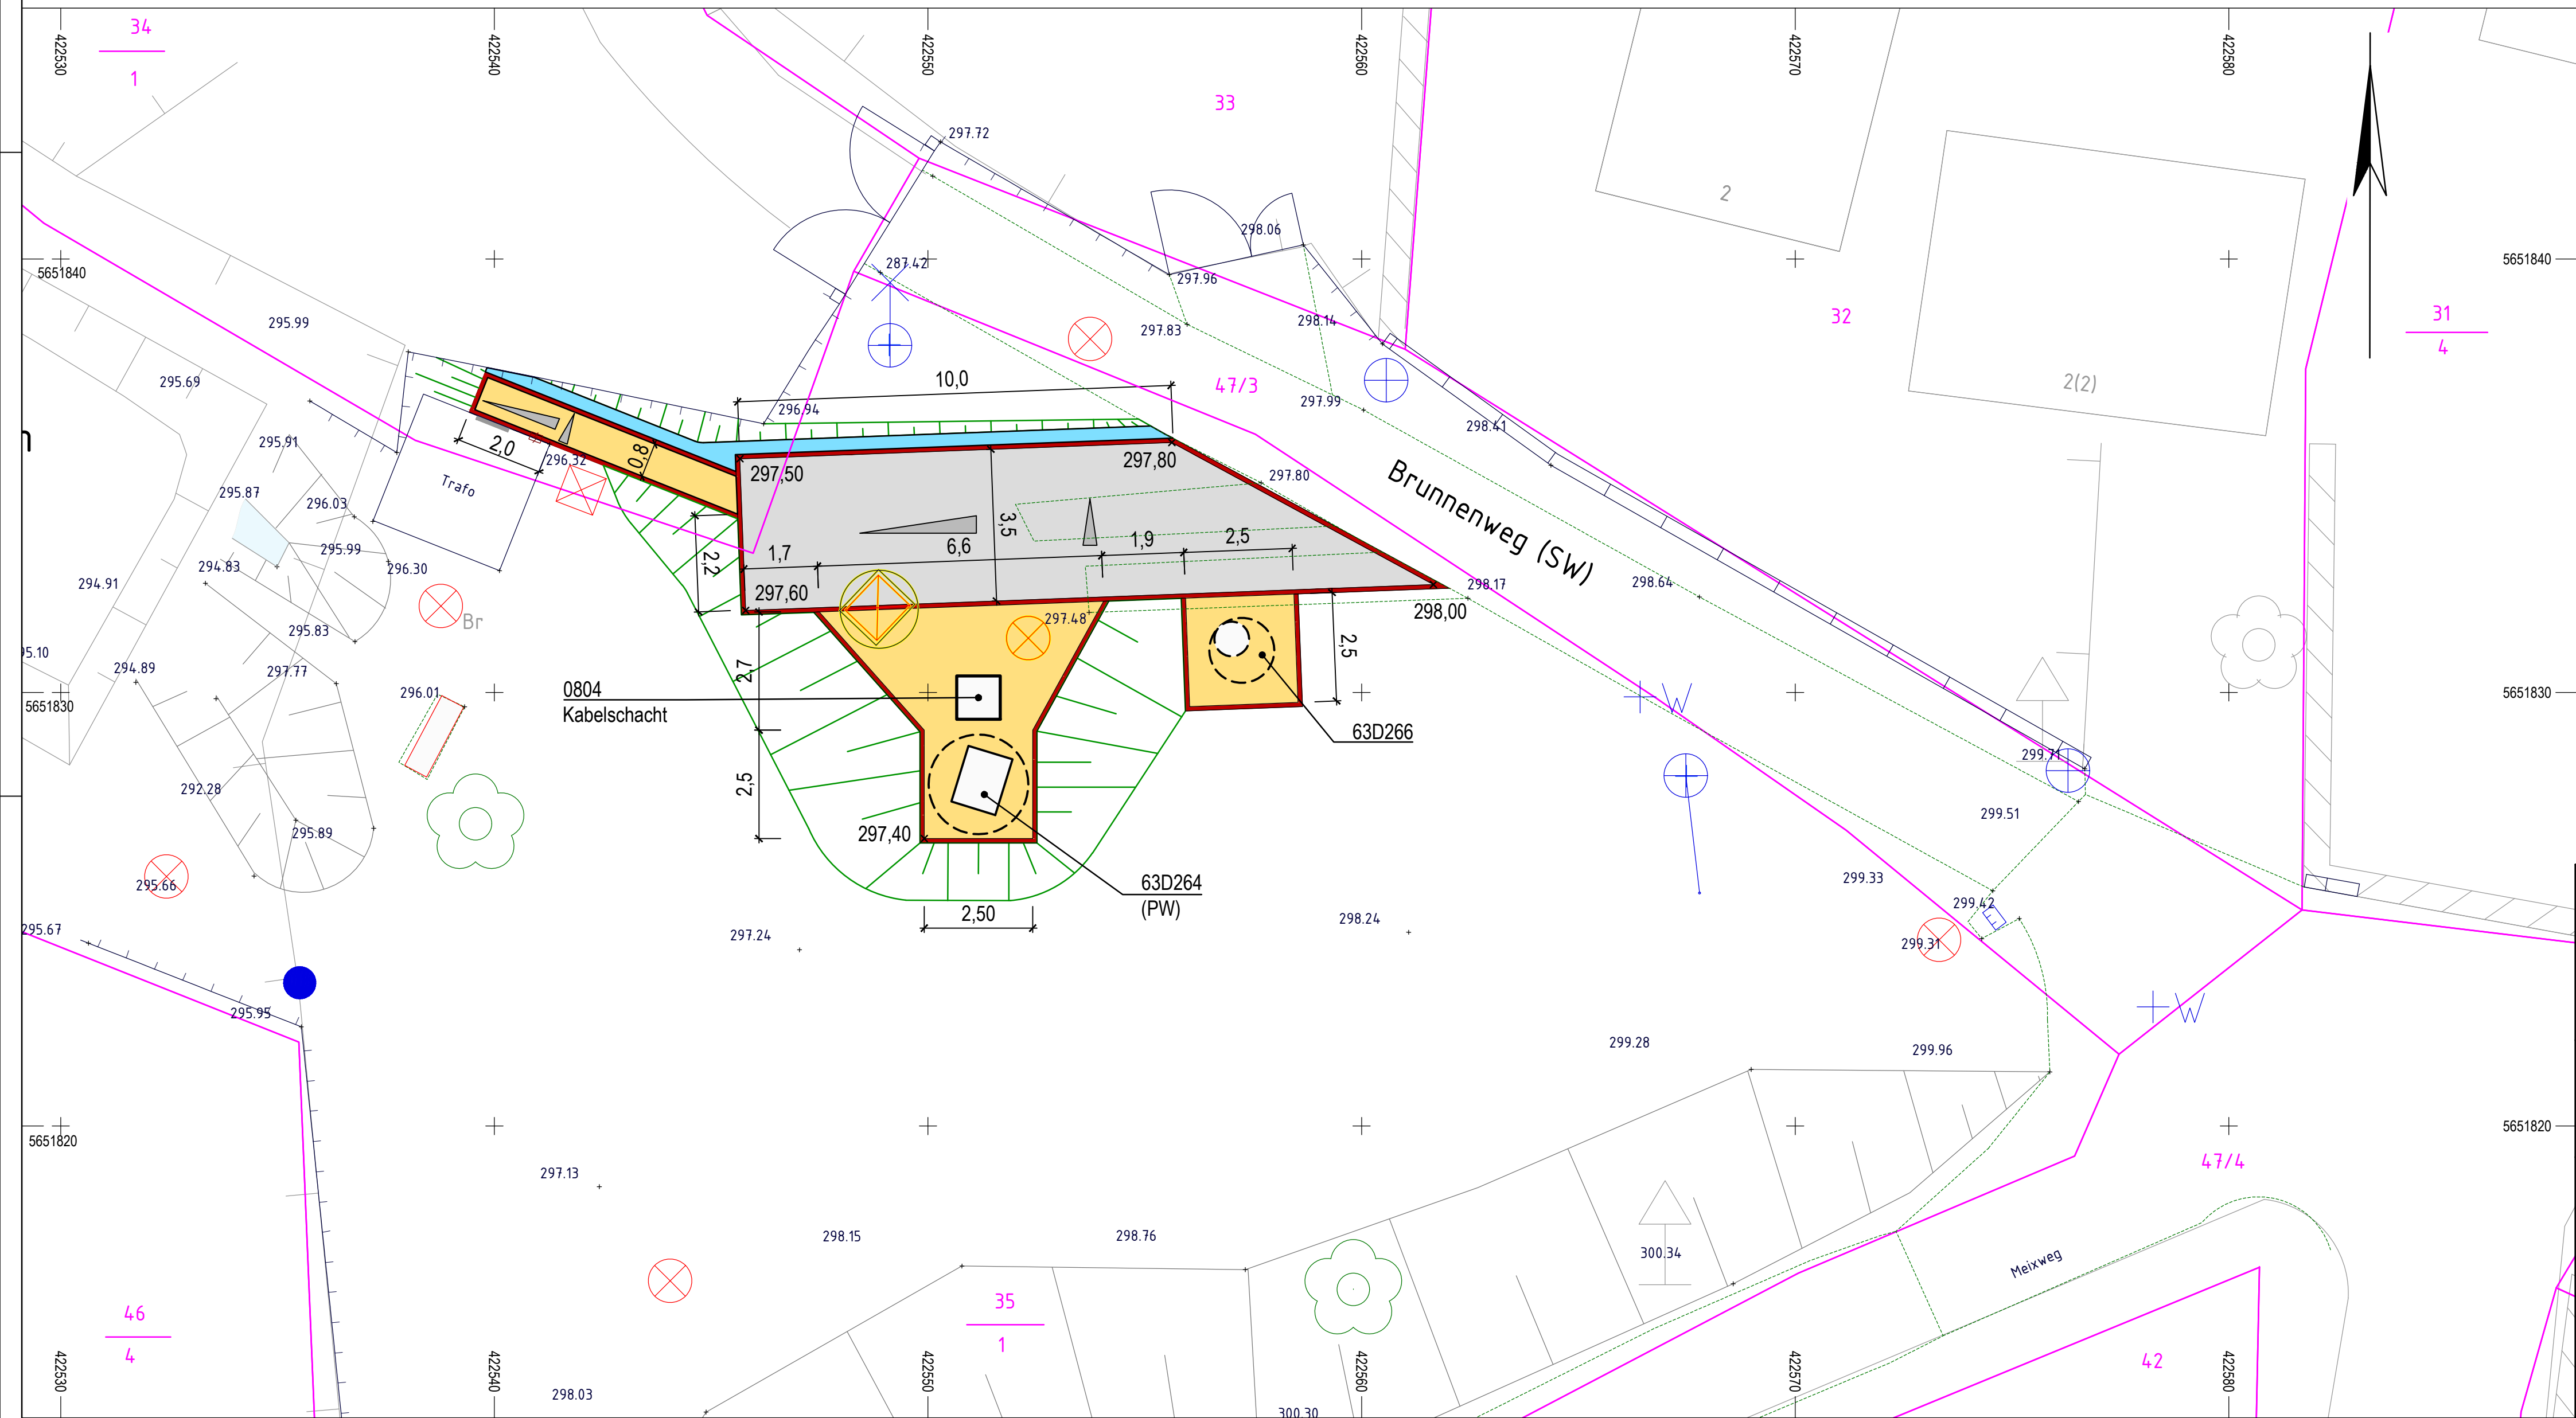


Die Flurstücksgrenzen wurden digital aus der Flurkarte entnommen und dienen nur zu Übersichtszwecken!

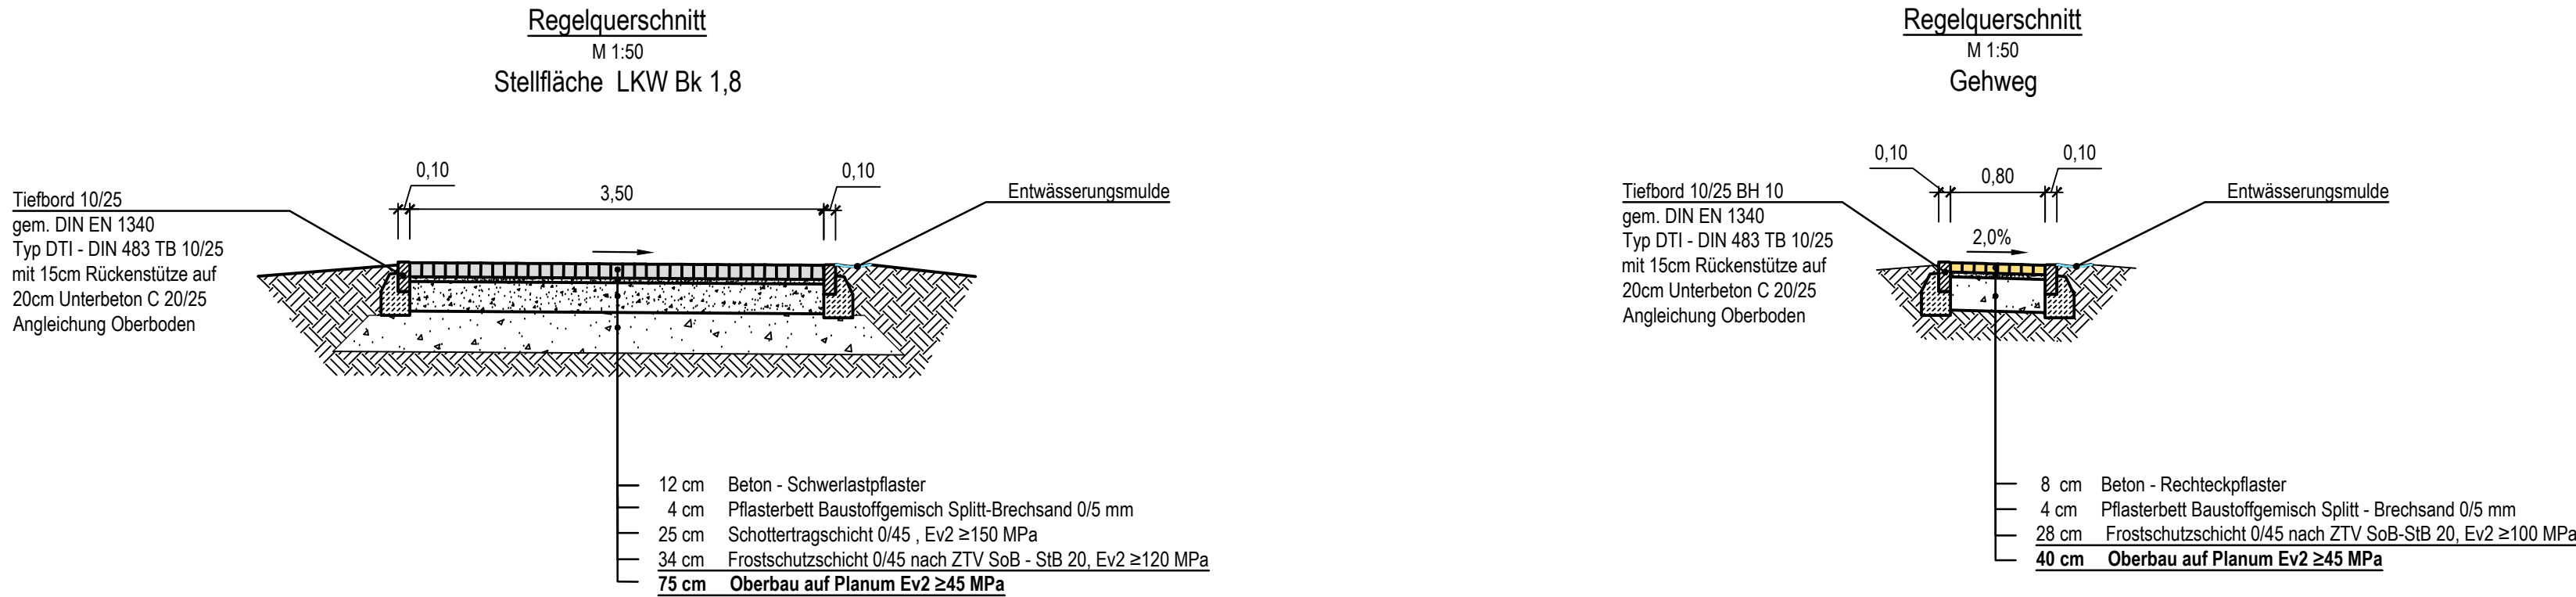

**Legende:**  
Planung:

Beton - Schwerlastpflaster (45 m²)

Beton - Rechteckpflaster (27 m²)

Entwässerungsmulde

Böschung

Tiefbord Beton T 10/25

Längsgefälle

Quergefälle



Auftraggeber:		Datum: . . . . . 20 . . . . .		Unterschrift Auftraggeber:	
Auftragnehmer:					
Leistungsumfang:		Maßnahme:		Unterlage-Nr. / Blatt-Nr.:	
AP		Rekonstruktion Schmutzwasser-Pumpwerk 63E1		3.4.3	
Projekt-Nr.:		250440A		Datum:	
Bearbeitet:		S. Henrich		19.02.2026	
Gezeichnet:		Ku/ De		Koordinatenreferenzsystem:	
Geprüft:		35		ETRS89/UTM33	
		Unterlage:		Höhensystem:	
		Oberflächengestaltung - Aufstellfläche		DHHN2016	
				Maßstab:	
				1:100 / 1:50	
				Maßseinheit:	
				-	
				Format:	
				792 mm x 505 mm	

Schutzvermerk ISO 16016 beachten! Die Weitergabe sowie Vervielfältigung dieser Unterlage, Verwertung und Mitteilung des Inhaltes sind nicht gestattet, soweit nicht ausdrücklich zugestanden.