

Legende

es sind die aktuellen Planstände zu beachten, z.B.
-Grundrisse
-Schnitte
-Dachaufsichten

-Haustechnik
-allg. Anschluss- / Aufbaudetails
-Darstellungen der Regenfallrohre, siehe Ansichten

Höhenkoten

OKFFB=Oberkante Fertigfußboden
OKRFB=Oberkante Rohfußboden


im Schnitt (fertig) im Grundriss (fertig)
im Schnitt (roh) im Grundriss (roh)

Darstellung / Textliche Ergänzungen

Bestand
Neubau
Anlagentechnik
Abbruch
Stahlbeton (Neu)
Sauberkeitsschicht (Neu)
Gitterrost (Neu)
FD-Bodendurchbruch
DD-Deckendurchbruch
WD-Wanddurchbruch
Kernbohrung Wand

OKFFB
OKRFB
UKFD
UKRD
WD

Oberkante Fertigfußboden
Oberkante Rohfußboden
Unterkannte Fertigdecke
Unterkannte Rohdecke
Wanddurchbruch L=Lüftung
S=Sanitär
H=Heizung
E=Elektro

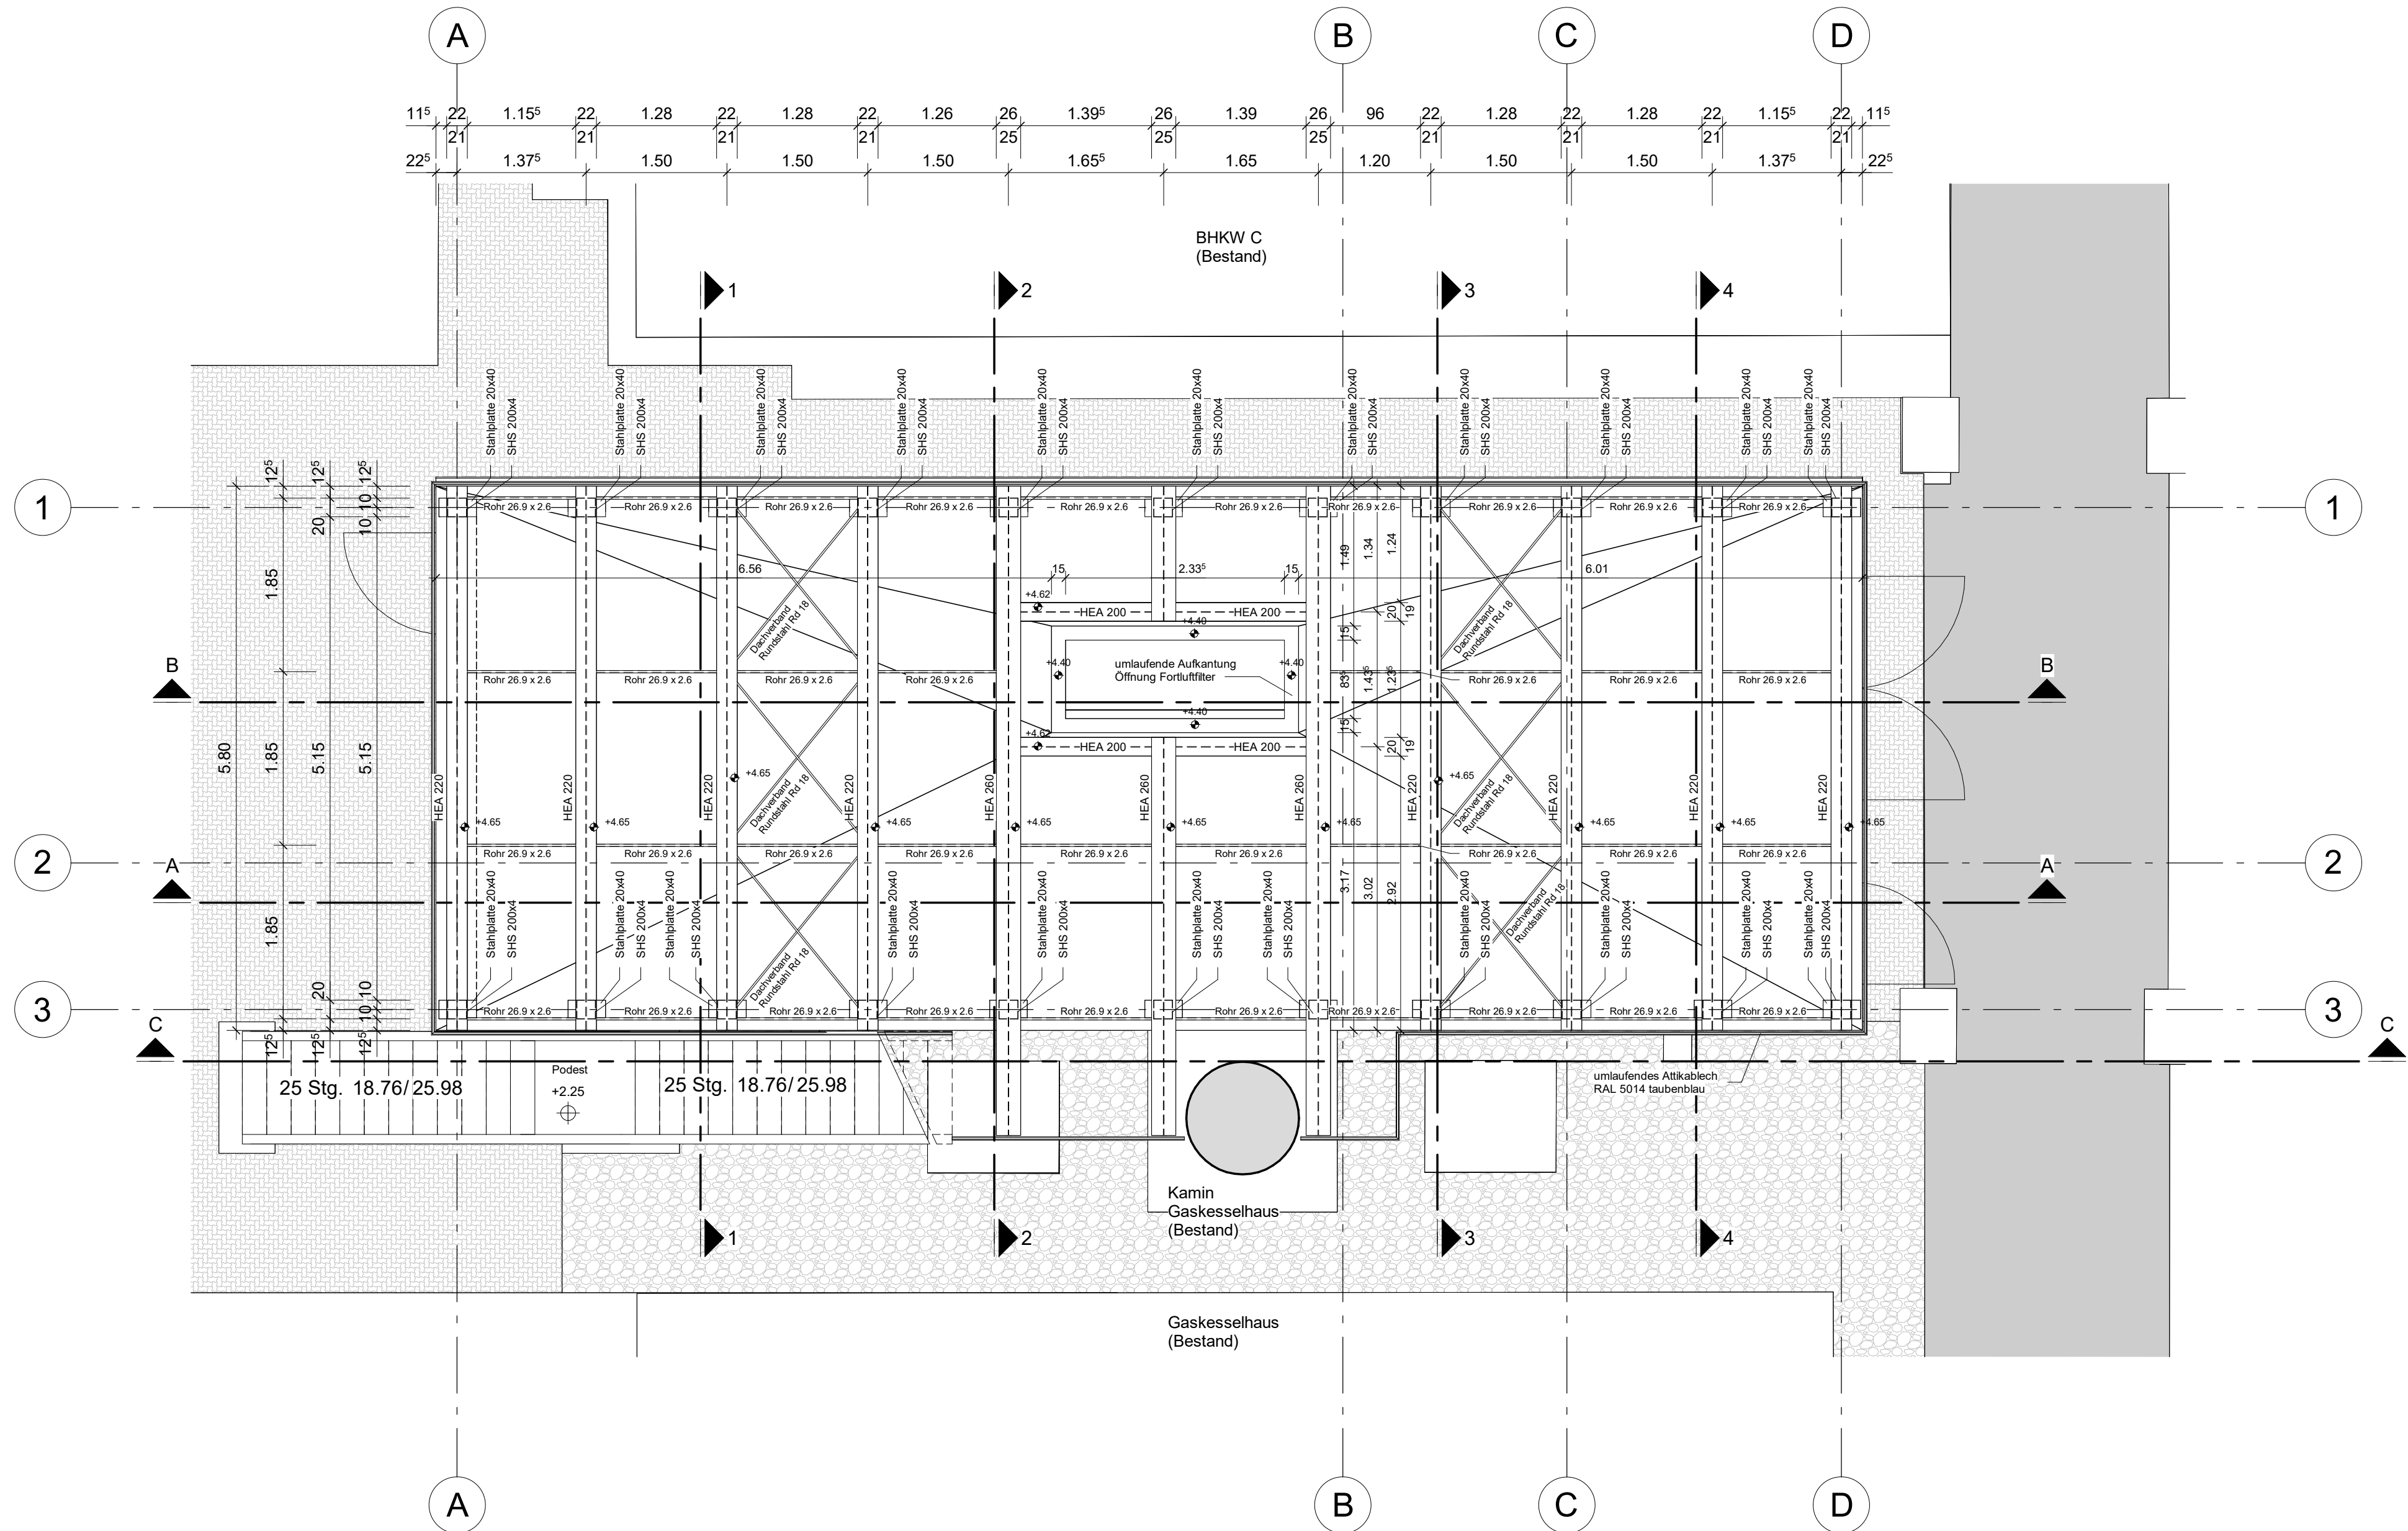

Nur zur Information,
nicht zur Ausführung freigegeben!



Verweis Index

Alle Angaben und Maße sind am Bau zu prüfen!

Änderungshinweis
siehe Vermerk
aktueller Index

± 0.00 OKFFB EG = 111.10 m NN

Index	Änderung	gez. / bearb.	geprüft	Datum

Stadtentwässerung Dresden GmbH
WIR KLÄREN DAS FÜR SIE
Scharfenberger Straße 152 Tel.: 0351 822-0
01139 Dresden Fax: 0351 822-1111

Projekt
**Kläranlage Dresden-Kaditz
Erneuerung - Austausch BHKW A und B**

Darstellung
**BHKW D
Stahlkonstruktion Ebene+4.65 - Bau**

Leistungsphase
Ausschreibung

Maßstab	Datum	Name
1 : 50	gezeichnet 23.02.2026 bearbeitet 23.02.2026 geprüft 23.02.2026	ZI HSC STE
Datei: siehe linken Planrand		Originalformat: A1
Zeichnungs-Nr. 03526005-06-B-002		