

Legende

es sind die aktuellen Planstände zu beachten, z.B.
-Grundrisse
-Schnitte
-Dachaufsichten

-Haustechnik
-allg. Anschluss- / Aufbaudetails
-Darstellungen der Regenfallrohre, siehe Ansichten

Höhenkoten

OKFFB=Oberkante Fertigfußboden
OKRFB=Oberkante Rohfußboden

im Schnitt (fertig)
im Schnitt (roh)


im Grundriss (fertig)
im Grundriss (roh)

Darstellung / Textliche Ergänzungen

Bestand
Neubau
Anlagentechnik
Abbruch
Stahlbeton (Neu)
Sauberkeitsschicht (Neu)
Gitterrost (Neu)
FD-Bodendurchbruch
DD-Deckendurchbruch
WD-Wanddurchbruch
Kernbohrung Wand

OKFFB
OKRFB
UKFD
UKRD
WD

Oberkante Fertigfußboden
Oberkante Rohfußboden
Unterkannte Fertigdecke
Unterkannte Rohdecke
Wanddurchbruch
L=Lüftung
S=Sanitär
H=Heizung
E=Elektro

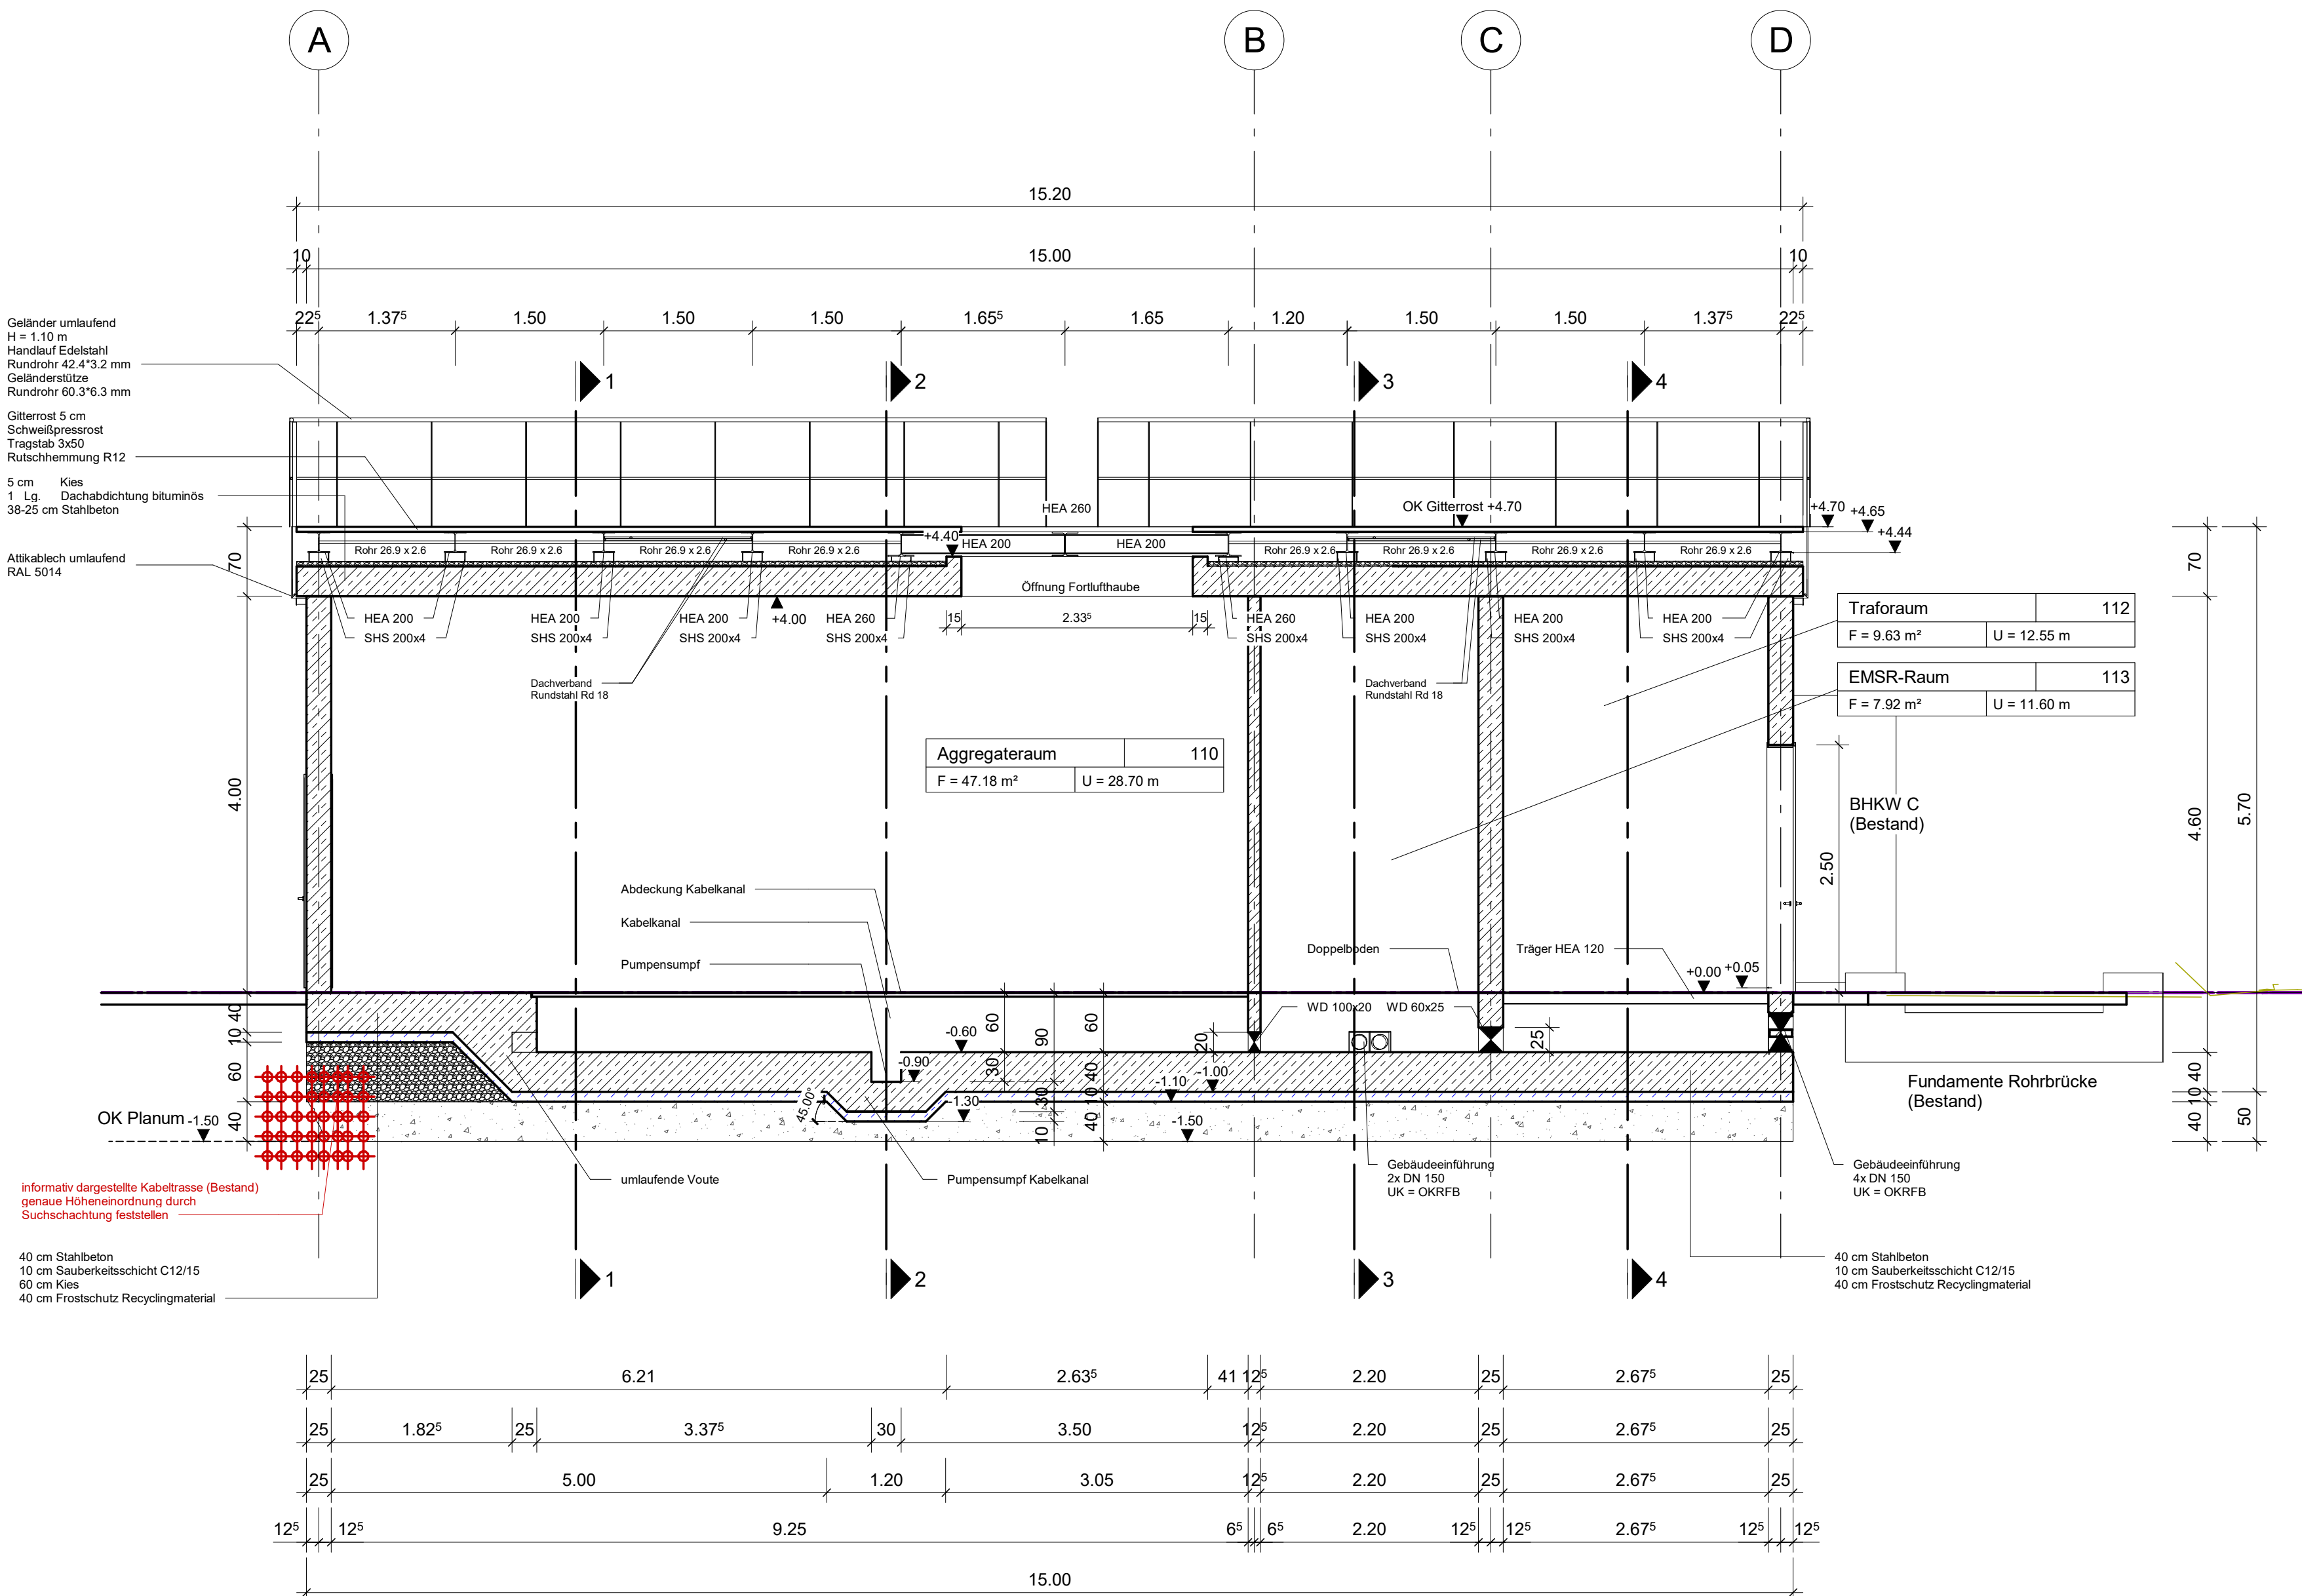

Nur zur Information,
nicht zur Ausführung freigegeben!

0 1 2 3 4 5 m
1:50

Verweis Index

Änderungshinweis
siehe Vermerk
aktueller Index

Alle Angaben und Maße sind am Bau zu prüfen!

± 0.00 OKFFB EG = 111.10 m NN

Index	Änderung	gez. / bearb.	geprüft	Datum

Stadtentwässerung Dresden GmbH
Scharfenberger Straße 152 Tel.: 0351 822-0
01139 Dresden Fax: 0351 822-1111

Projekt
**Kläranlage Dresden-Kaditz
Erneuerung - Austausch BHKW A und B**

Darstellung
**BHKW D
Schnitt B-B - Bau**

Leistungsphase
Ausschreibung

Maßstab	Datum	Name
1 : 50	04.02.2026	ZI
	04.02.2026	HSC
	04.02.2026	STE
Dat.: siehe linken Planrand	Originalformat:	A1
Zeichnungs-Nr.	03526005-06-B-005	