


P:\PROJ\3526005\_SEITO\_BHKW\_Kaditz\05CAD\Austausch BHKW\Plan\001\_Übersichtslageplan.dwg  
P:\PROJ\3526005\_SEITO\_BHKW\_Kaditz\05CAD\Austausch BHKW\Plan\001\_Übersichtslageplan.dwg

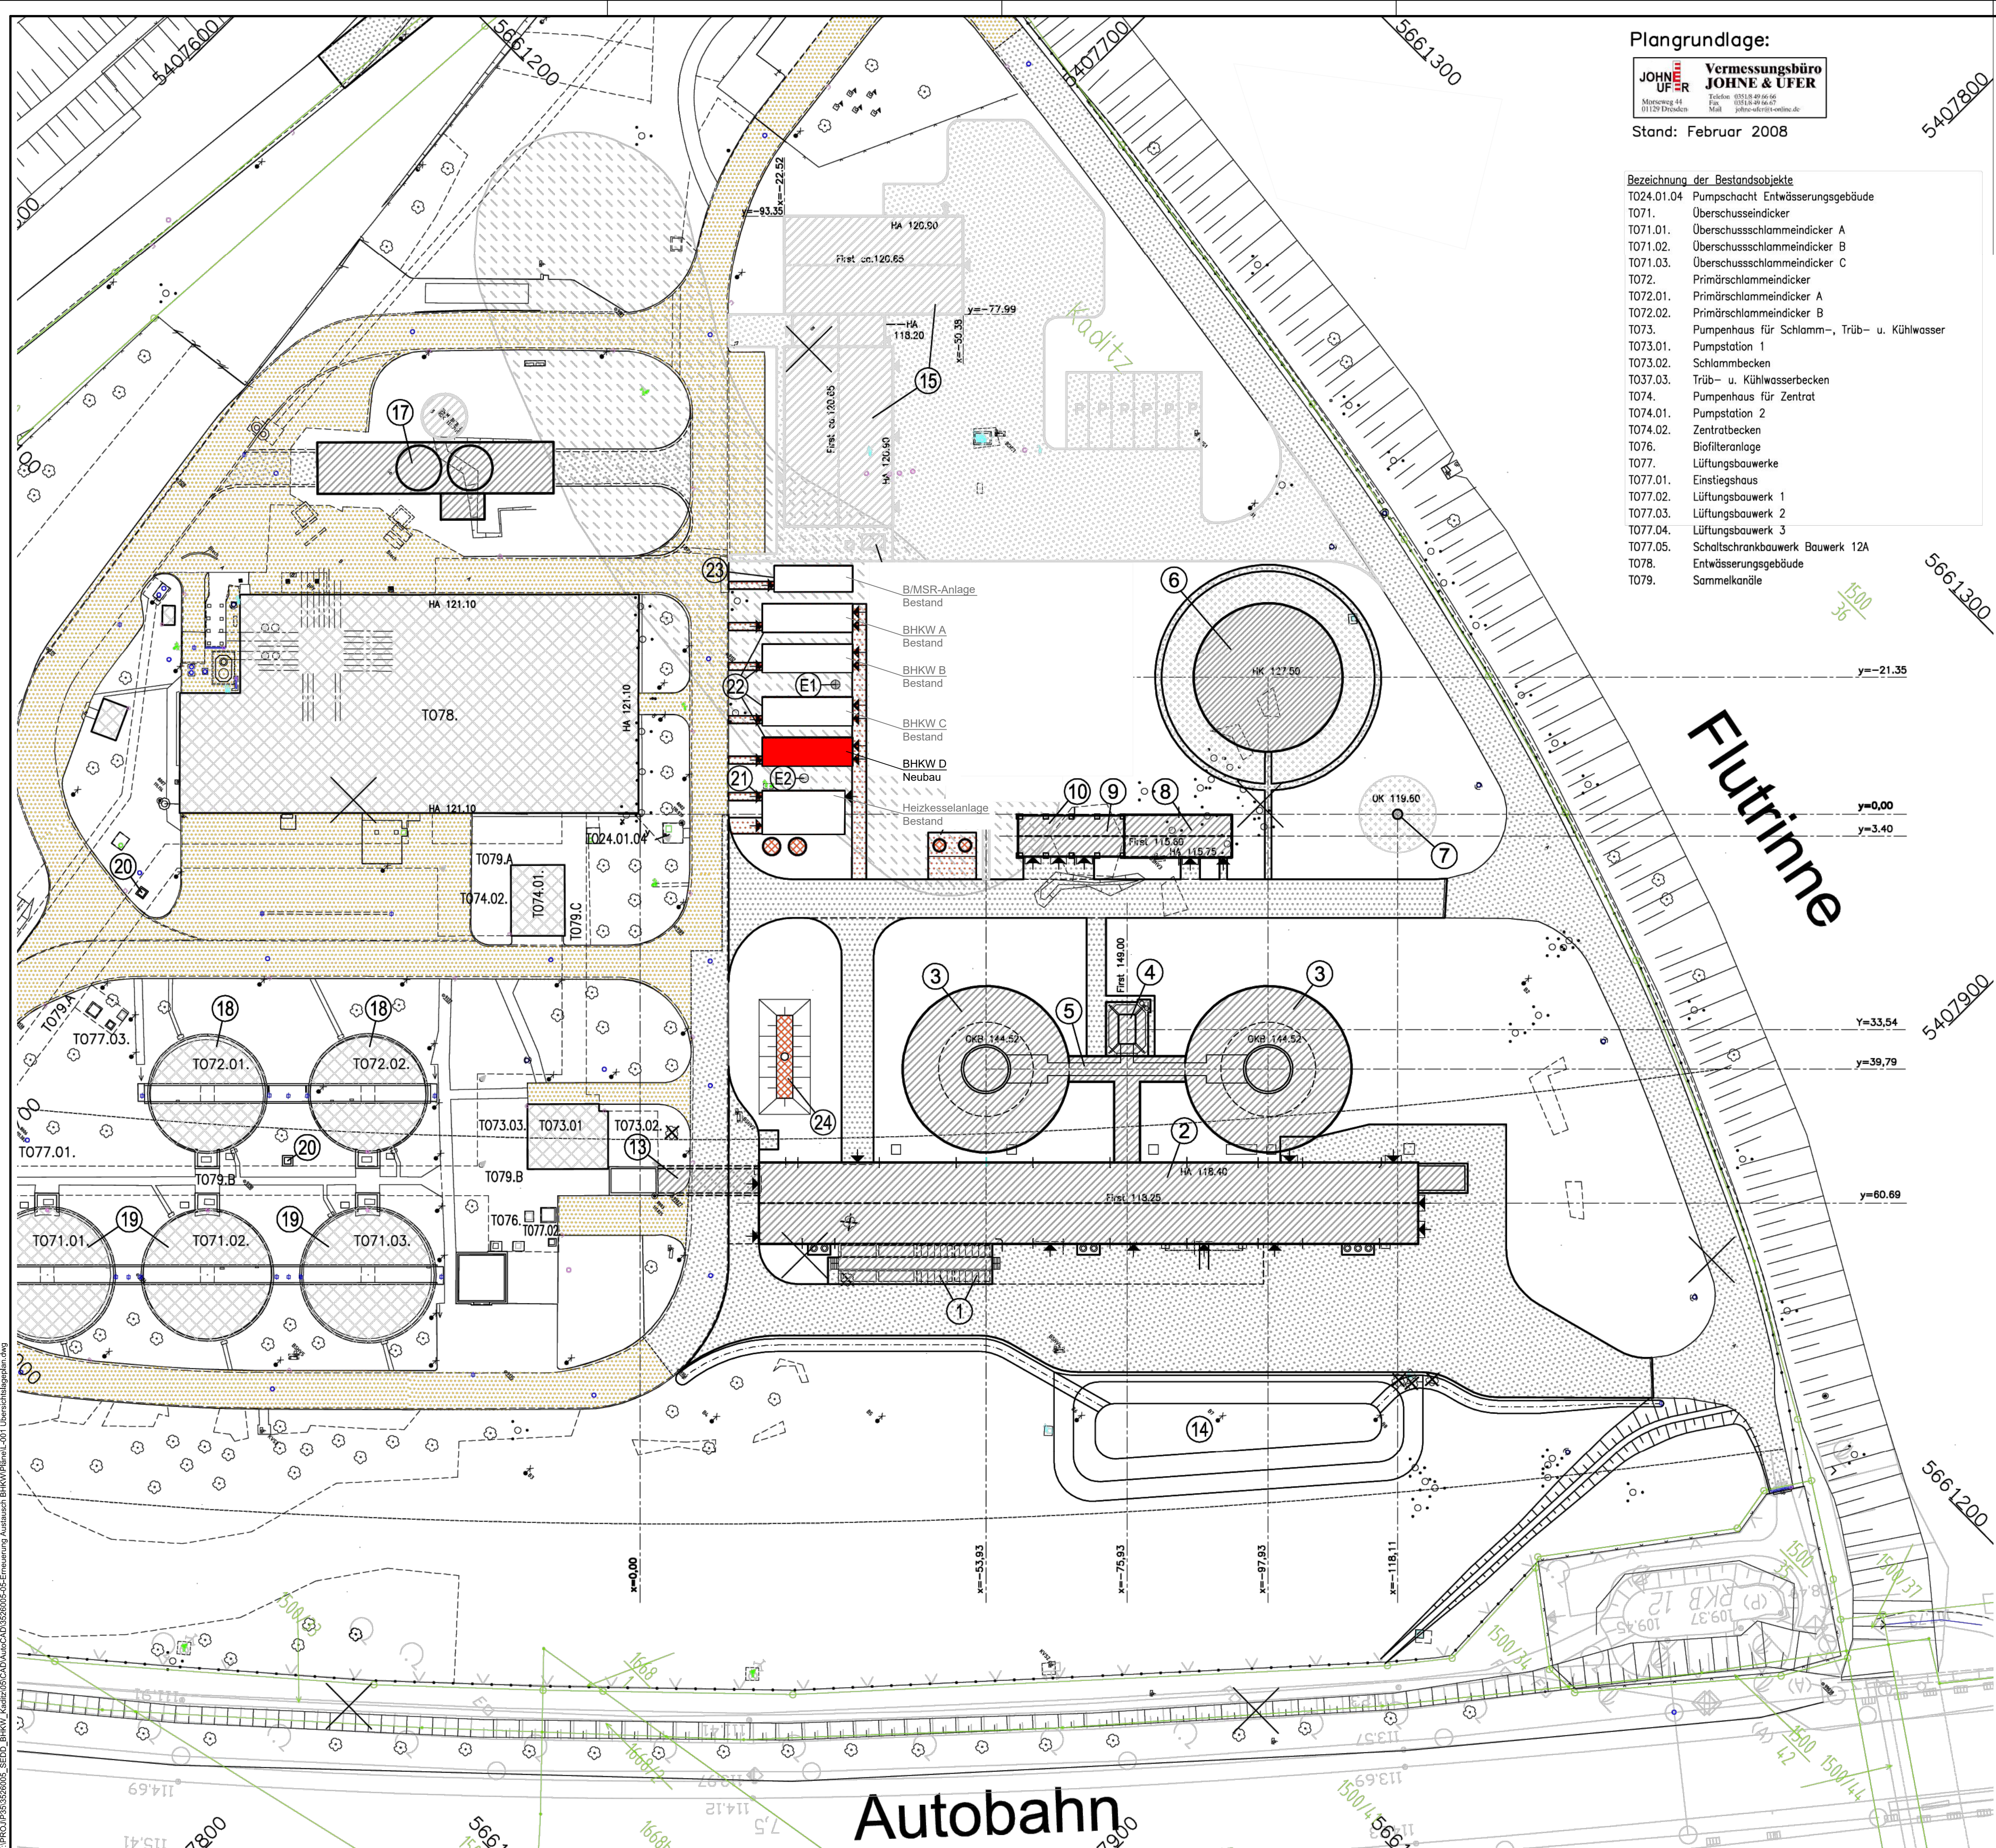

Plangrundlage:


**JOHNE & UFER**  
Vermessungsbüro  
JOHNE & UFER  
Münchweg 44  
01129 Dresden  
Tel./Fax: 0351 8 49 66 66  
E-Mail: johne-uf@t-online.de

Stand: Februar 2008

- Bezeichnung der Bestandsobjekte
- T024.01.04 Pumpschacht Entwässerungsgebäude
  - T071. Überschusseindecker
  - T071.01. Überschussschlammendecker A
  - T071.02. Überschussschlammendecker B
  - T071.03. Überschussschlammendecker C
  - T072. Primärschlammendecker
  - T072.01. Primärschlammendecker A
  - T072.02. Primärschlammendecker B
  - T073. Pumpenhaus für Schlamm-, Trüb- u. Kühlwasser
  - T073.01. Pumpstation 1
  - T073.02. Schlammbecken
  - T037.03. Trüb- u. Kühlwasserbecken
  - T074. Pumpenhaus für Zentrat
  - T074.01. Pumpstation 2
  - T074.02. Zentratbecken
  - T076. Biofilteranlage
  - T077. Lüftungsbaugeräte
  - T077.01. Einstiegshaus
  - T077.02. Lüftungsbaugerät 1
  - T077.03. Lüftungsbaugerät 2
  - T077.04. Lüftungsbaugerät 3
  - T077.05. Schaltschrankbaugerät Bauwerk 12A
  - T078. Entwässerungsgebäude
  - T079. Sammelkanäle

Legende

- Bestand
- Neubau

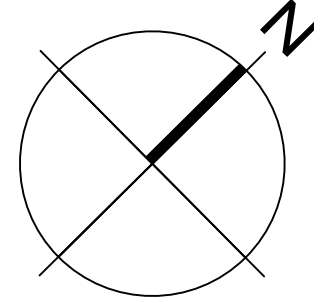

Nur zur Information,  
nicht zur Ausführung freigegeben!



Verweis Index

Änderungshinweis  
siehe Vermerk  
aktueller Index

± 0.00 OKFFB EG = 111.10 m NN


Planungsgrundlagen:

Lageplan-PDF: LA-F00-001.pdf

Ersteller: PROWA Ingenieure Oststr. 25 01067 Dresden

Stand: 24.04.2008

Index	Änderung	gez. / bearb.	geprüft	Datum
-------	----------	---------------	---------	-------

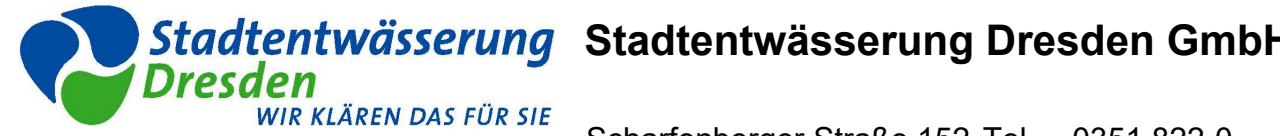

Scharfenberger Straße 152 Tel. 0351 822-0  
01139 Dresden Fax. 0351 822-1111

Projekt  
**Kläranlage Dresden-Kaditz  
Erneuerung - Austausch BHKW A und B**

Darstellung

Übersichtslageplan

Leistungsphase

Ausschreibung

Maßstab	Datum	Name
1:500	gezeichnet 16.02.2006	ZI
	bearbeitet 16.02.2006	HSC
	geprüft 16.02.2006	MAT

Dat.: siehe linken Planrand Originalgröße: A1  
Zeichnungs-Nr. 3526005-06-L-001