



F:\PROJ\03\262005\_SEDD\_BHKW\_Kaditz\BCKD\Austausch\_BHKW\Plan\03\_Baustelleneinrichtungsplan.dwg

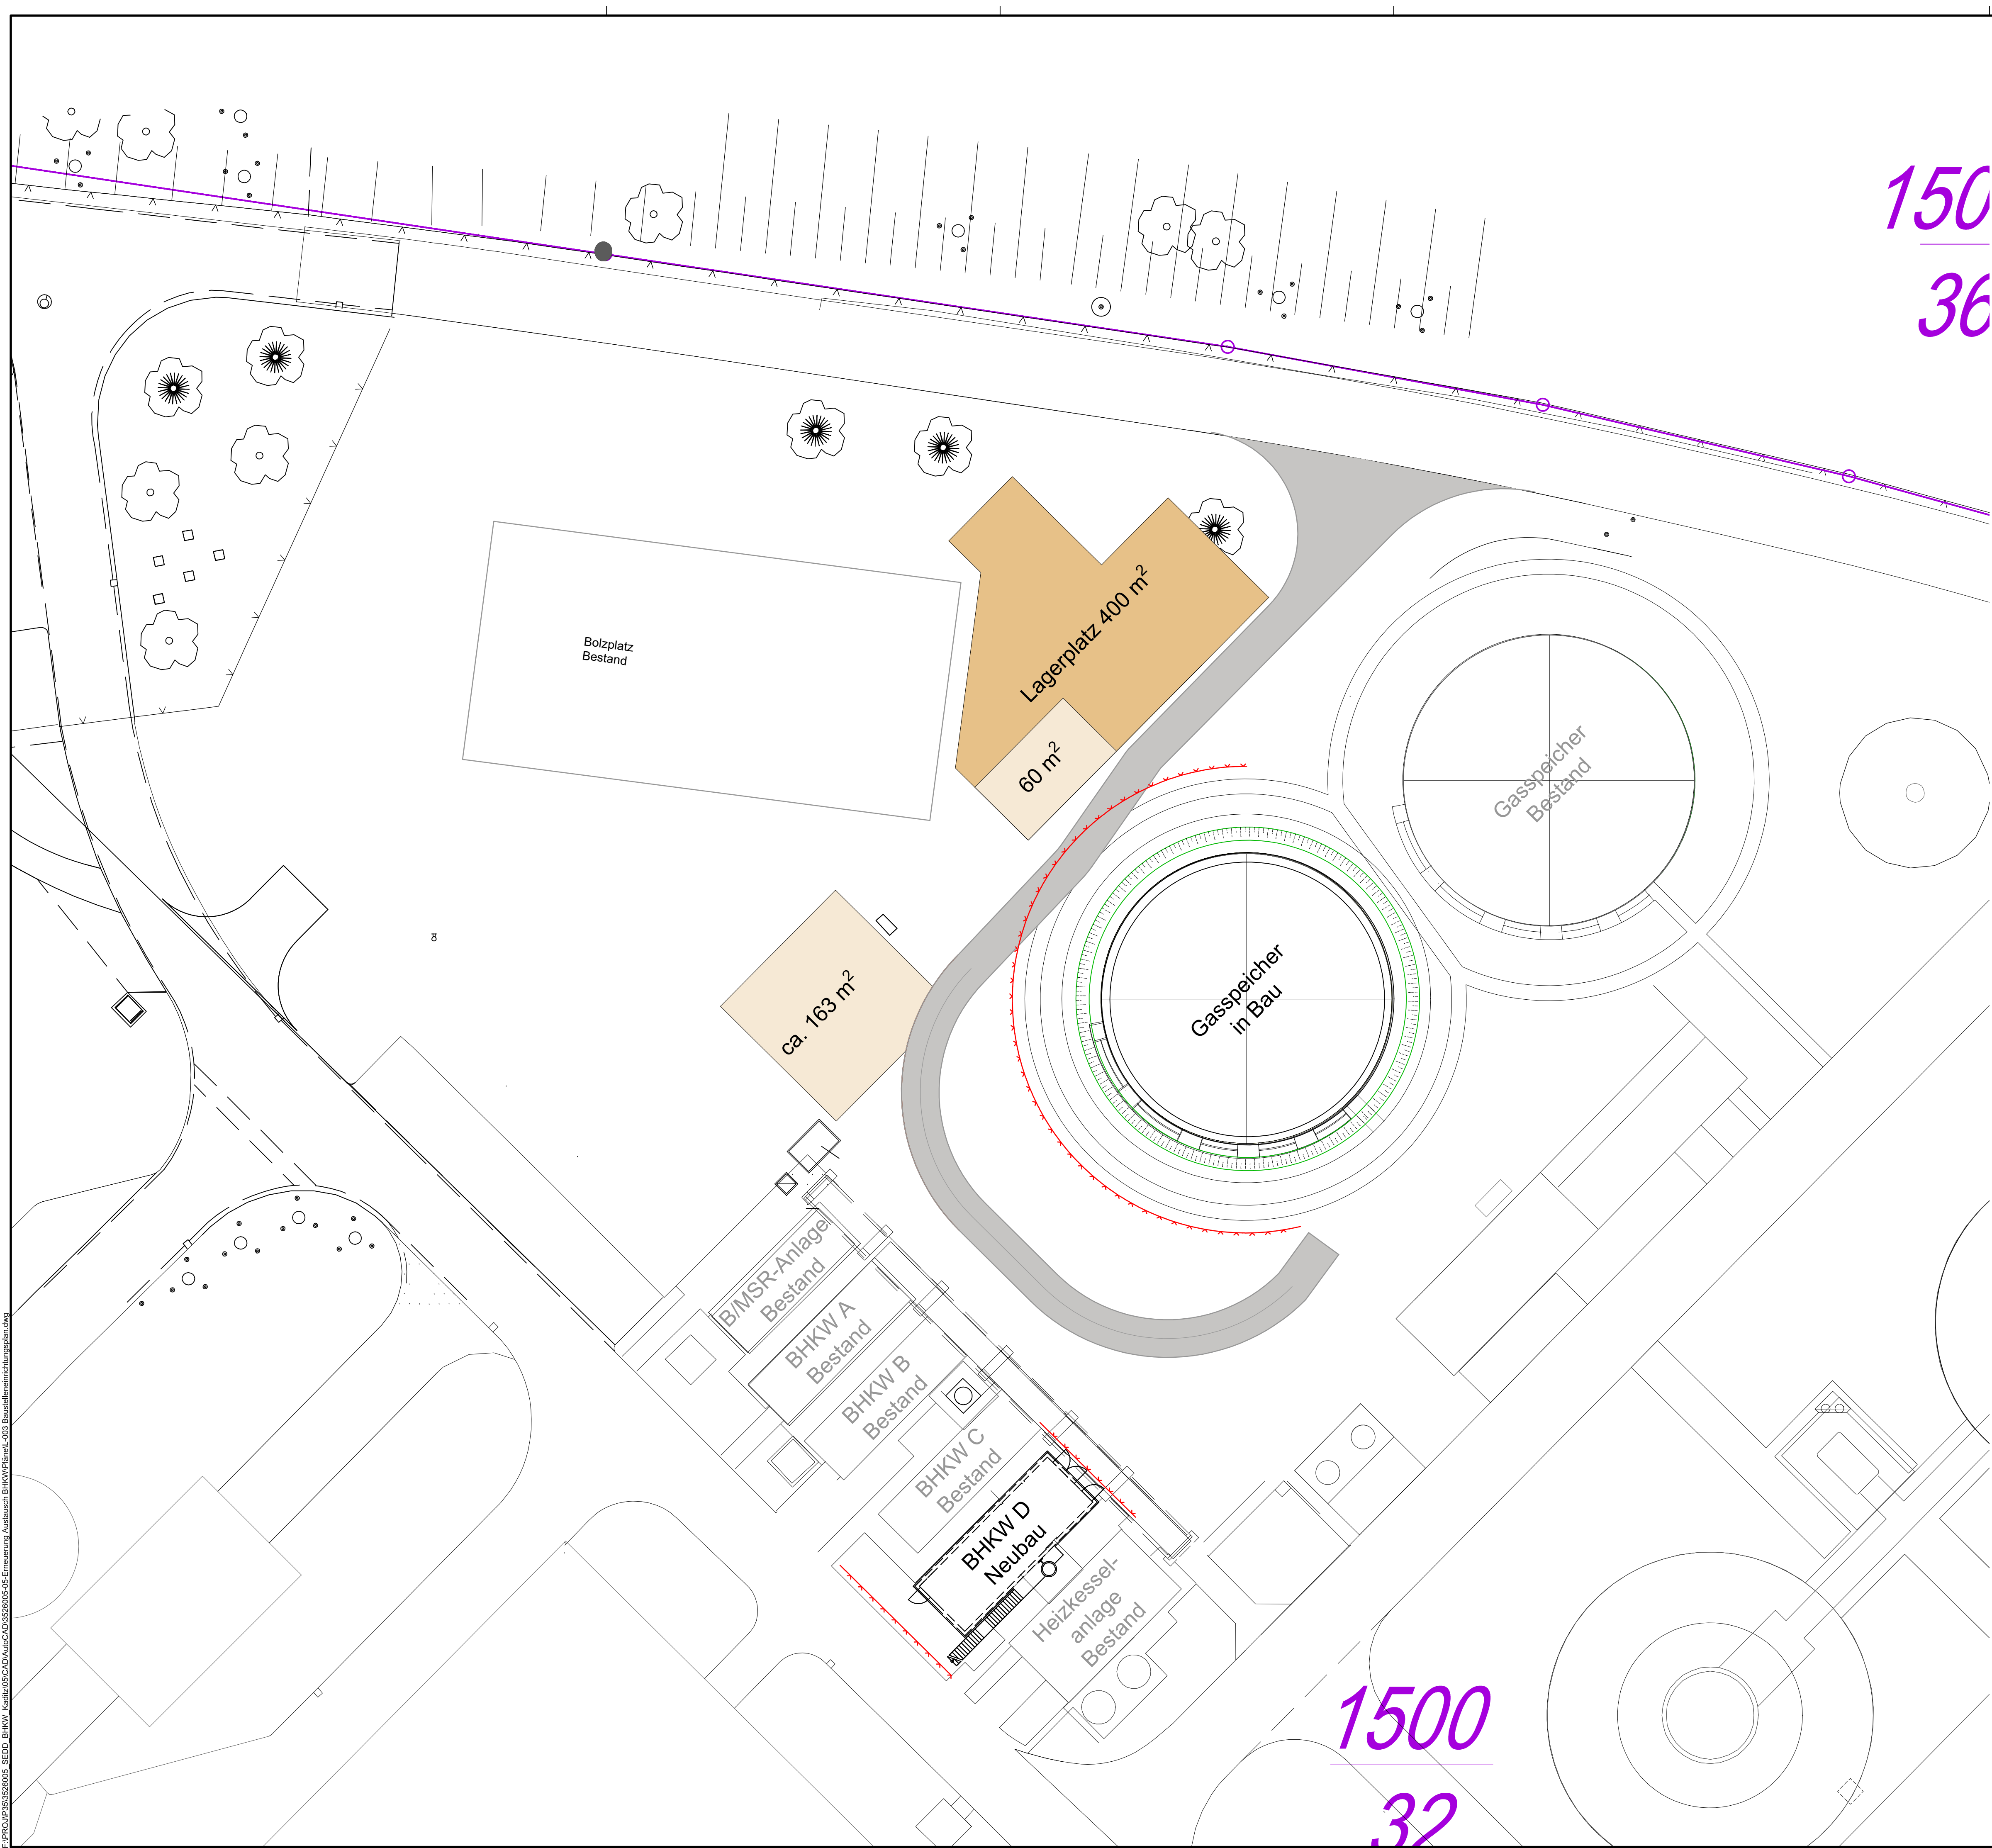

Legende

- Bestand
- Flurstücksgrenzen
- Neubau
- Bauzaun neu
- Baustraße
- Baustelleneinrichtung - Lagerfläche
- Baustelleneinrichtung - befestigte Lagerfläche

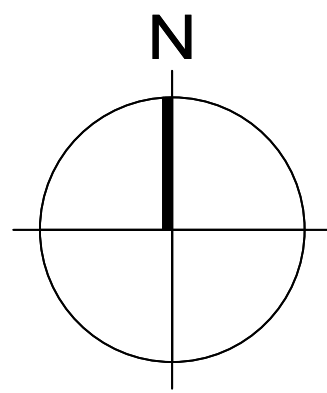

Nur zur Information,  
nicht zur Ausführung freigegeben!



Verweis Index

Änderungshinweis  
siehe Vermerk  
aktueller Index

± 0.00 OKFFB EG = 111.10 m NN

Planungsgrundlagen:

Lageplan: Ersteller: IB Rückert GmbH, Marktplatz 17 91207 Lauf a.d. Peg Stand: 04.05.2023

Index	Änderung	gez. / bearb.	geprüft	Datum



Stadtentwässerung Dresden GmbH

Scharfener Straße 152 Tel. 0351 822-0  
01139 Dresden Fax. 0351 822-1111

Projekt  
**Kläranlage Dresden-Kaditz  
Erneuerung - Austausch BHKW A und B**

Darstellung  
**Baustelleneinrichtungsplan**

Leistungsphase  
**Ausschreibung**

Maßstab		Datum	Name
1:250	gezeichnet	27.05.2026	ZVEA
	bearbeitet	27.05.2026	HSC
	geprüft	27.05.2026	MAT
Datei: siehe linken Planrand	Originalgröße: A1		
Zeichnungs-Nr.	3526005-06-L-003		