



F:\PROJ\3526005_SEHD_BHKW_Kaditz\03CAD\AusC\46-Erneuerung Austausch BHKW\Plan\004_Lageplan Neubau Trasse Wärmeauskopplung Baufeld A.dwg

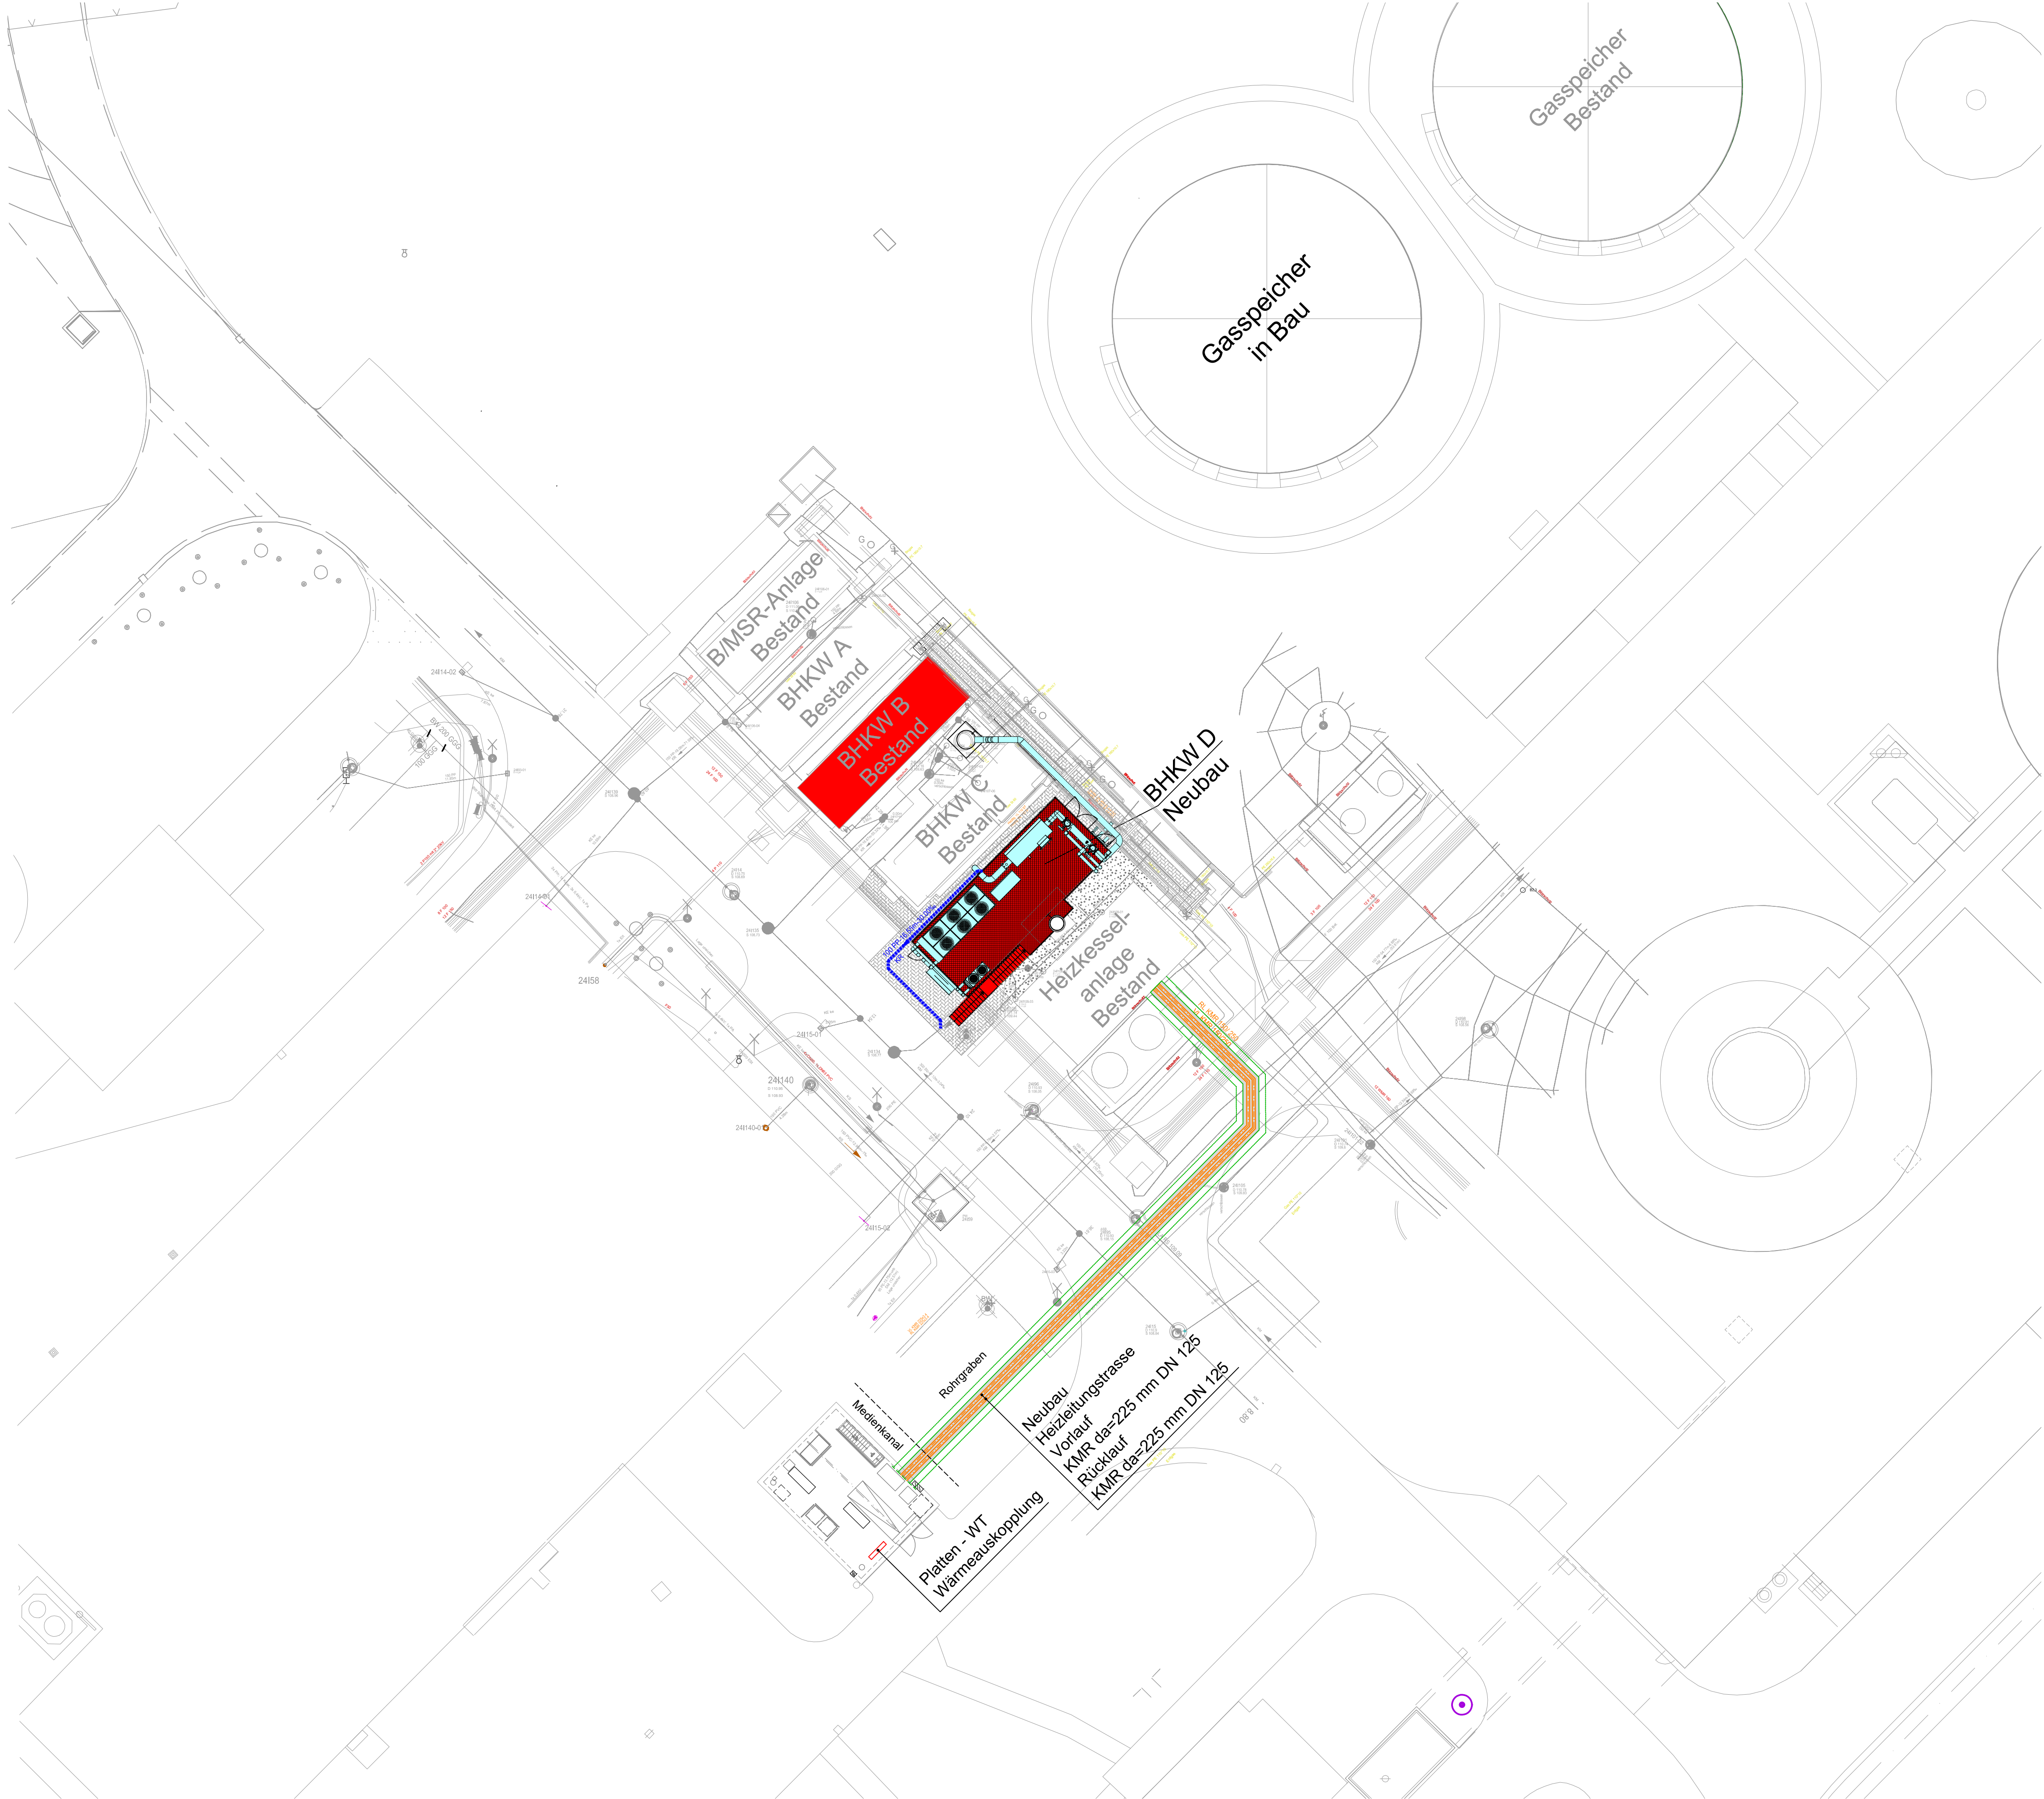


Legende

- Bestand
- Flurstücksgrenzen
- Neubau BHKW
- Neubau Maschinentechnik
- Neubau Heizleitungstrasse mit Vor- und Rücklauf
- Neubau Regenwasser
- Bestand Regenwasser
- Bestand BW
- Bestand Fernwärme
- Bestand Gas
- Bestand Blitzschutz
- Bestand Kabeltrasse
- Bestand Elit
- BestandSchmutzwasser
- Bestand Mischwasser

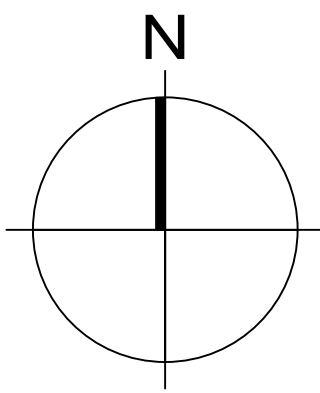

Rohrgraben Querschnitt Heizleitung
M 1:25

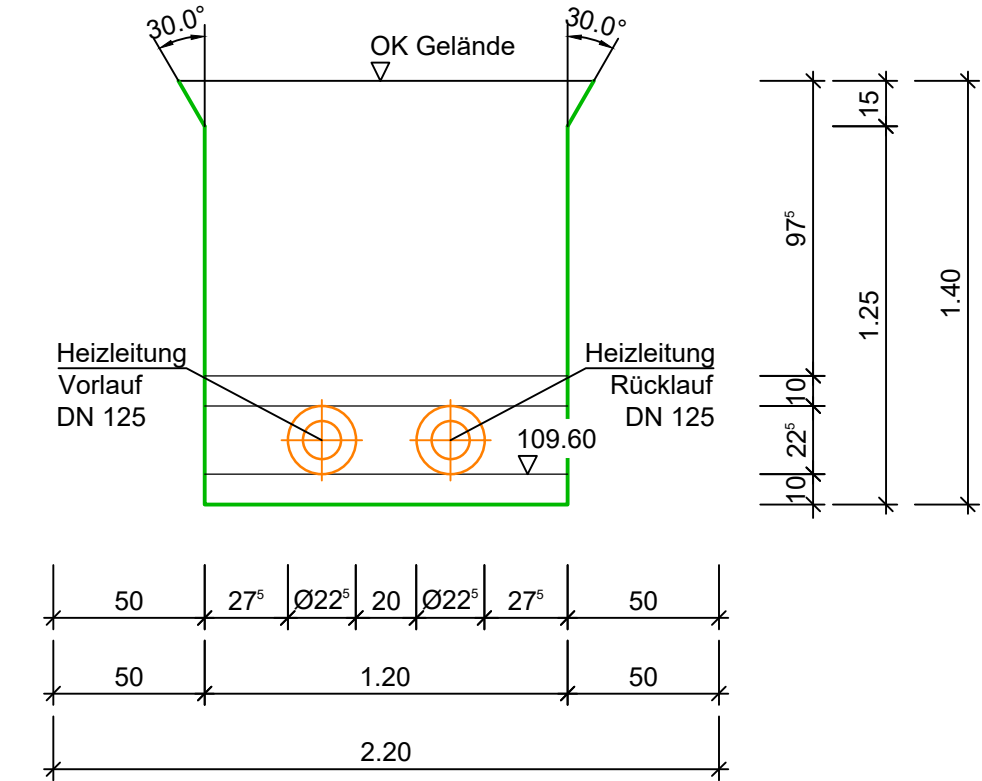

Nur zur Information,
nicht zur Ausführung freigegeben!



Verweis Index

Änderungshinweis
siehe Vermerk
aktueller Index

± 0.00 OKFFB EG = 111.10 m NN

Planungsgrundlagen:

Lageplan: Ersteller: IB Rückert GmbH, Marktplatz 17 91207 Lauf a.d. Peg Stand: 04.05.2023

Index	Änderung	gez. / bearb.	geprüft	Datum



Stadtentwässerung Dresden GmbH

Scharfenberger Straße 152 Tel. 0351 822-0
01139 Dresden Fax. 0351 822-1111

Projekt
Kläranlage Dresden-Kaditz
Erneuerung - Austausch BHKW A und B

Darstellung

Lageplan Neubau Trasse Wärmeauskopplung
Baufeld A

Leistungsphase

Ausschreibung

Maßstab		Datum	Name
1:250	gezeichnet	27.05.2026	EA/KI
	bearbeitet	27.05.2026	HSC
	geprüft	27.05.2026	MAT
Dat.: siehe linken Planrand	Originalgröße: A1		
Zeichnungs-Nr.	3526005-06-L-004		