



F:\PROJ\3526005\_SEDD\_BHKW\_Kaditz\05\CAD\AutoCAD\3526005-06-Erneuerung Außenanlagen.dwg

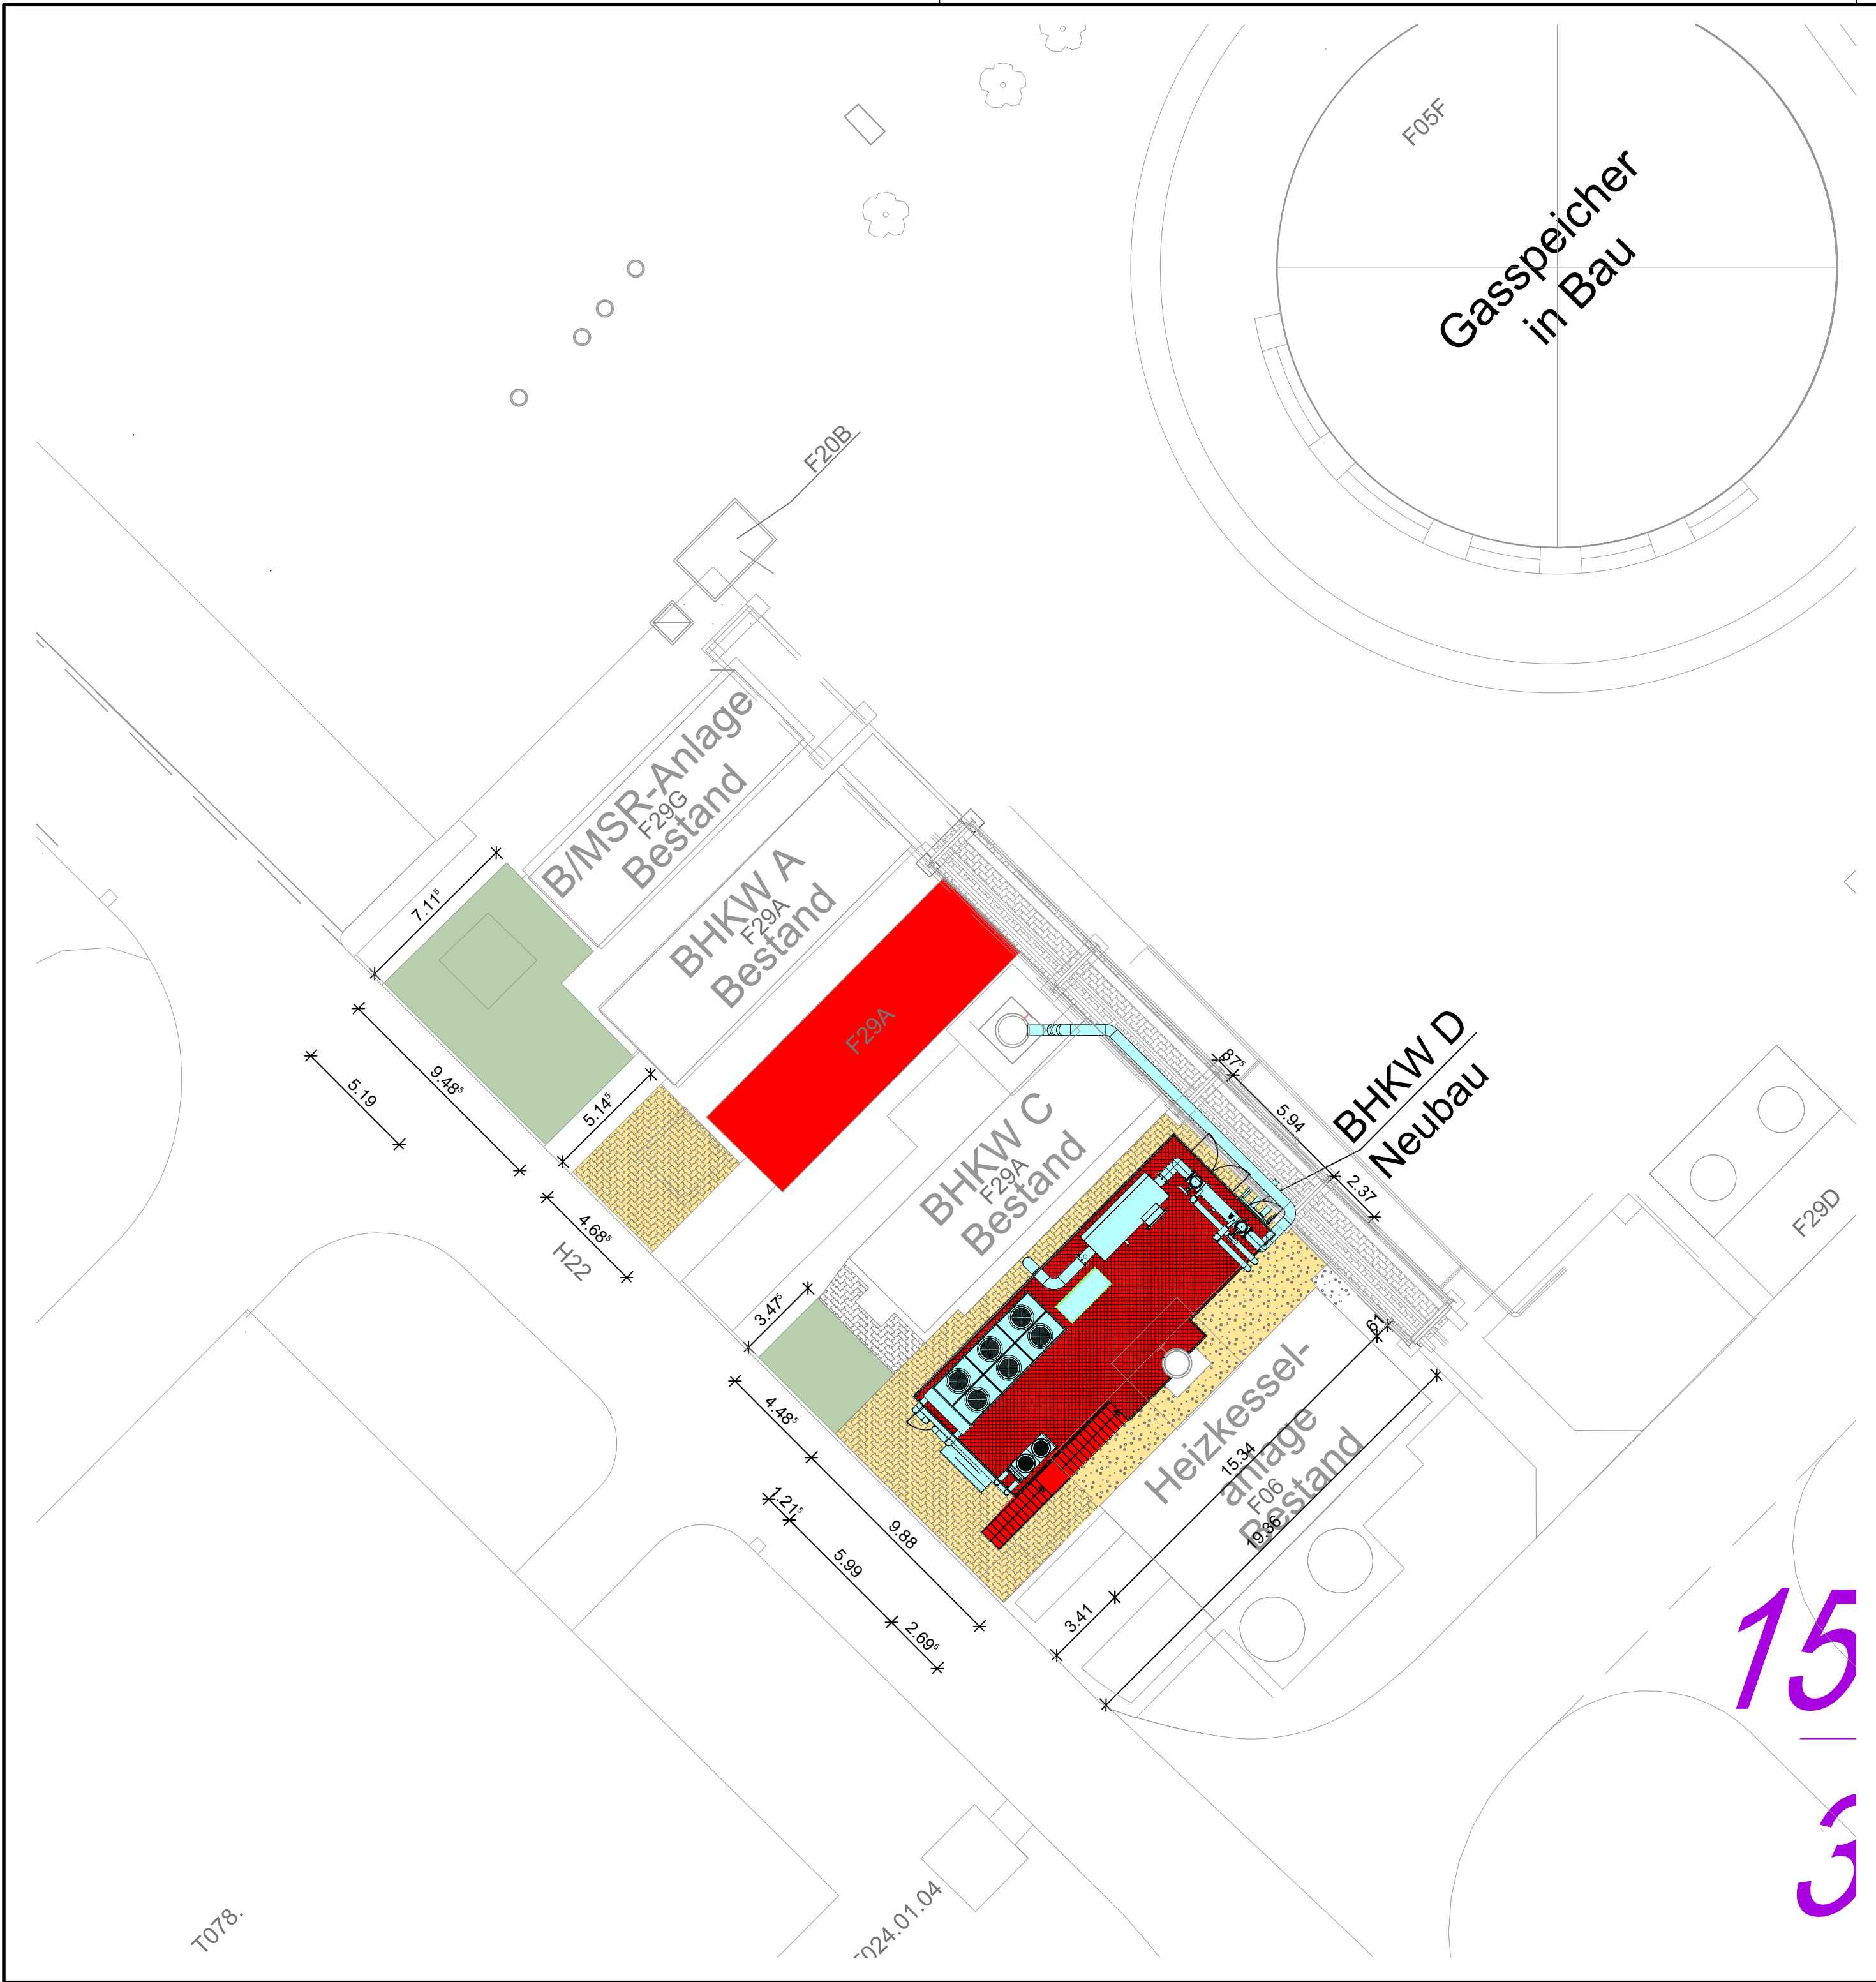

Legende

- Flurstücksgrenzen
- Bestand
- Neubau
- Grünfläche
- Neubau Pflasterflächen
- Neubau Kiesflächen

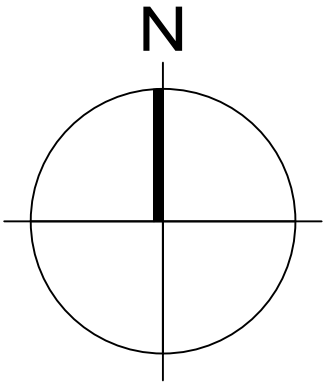

Nur zur Information,  
nicht zur Ausführung freigegeben!

012345101520 m

1 : 200

Verweis Index

Änderungshinweis  
siehe Vermerk  
aktueller Index

± 0.00 OKFFB EG = 111.10 m NN				
Planungsgrundlagen:				
Lageplan:		Ersteller: IB Rückert GmbH, Marktplatz 17 91207 Lauf a.d. Peg Stand: 04.05.2023		
Index	Änderung	gez. / bearb.	geprüft	Datum

Stadtentwässerung Dresden GmbH

WIR KLÄREN DAS FÜR SIE

Scharfenberger Straße 152 Tel. 0351 822-0

01139 Dresden Fax. 0351 822-1111

Projekt  
**Kläranlage Dresden-Kaditz**  
**Erneuerung - Austausch BHKW A und B**

Darstellung  
**Lageplan**  
**Außenanlagen**

Leistungsphase

Ausschreibung				
	Maßstab		Datum	Name
		gezeichnet	27.05.2026	ZI/EA
		bearbeitet	27.05.2026	HSC
		geprüft	27.05.2026	MAT
	Datei: siehe linken Planrand		Originalgröße: A2	
	Zeichnungs-Nr.		3526005-06-L-007	