



Schnitt I - I

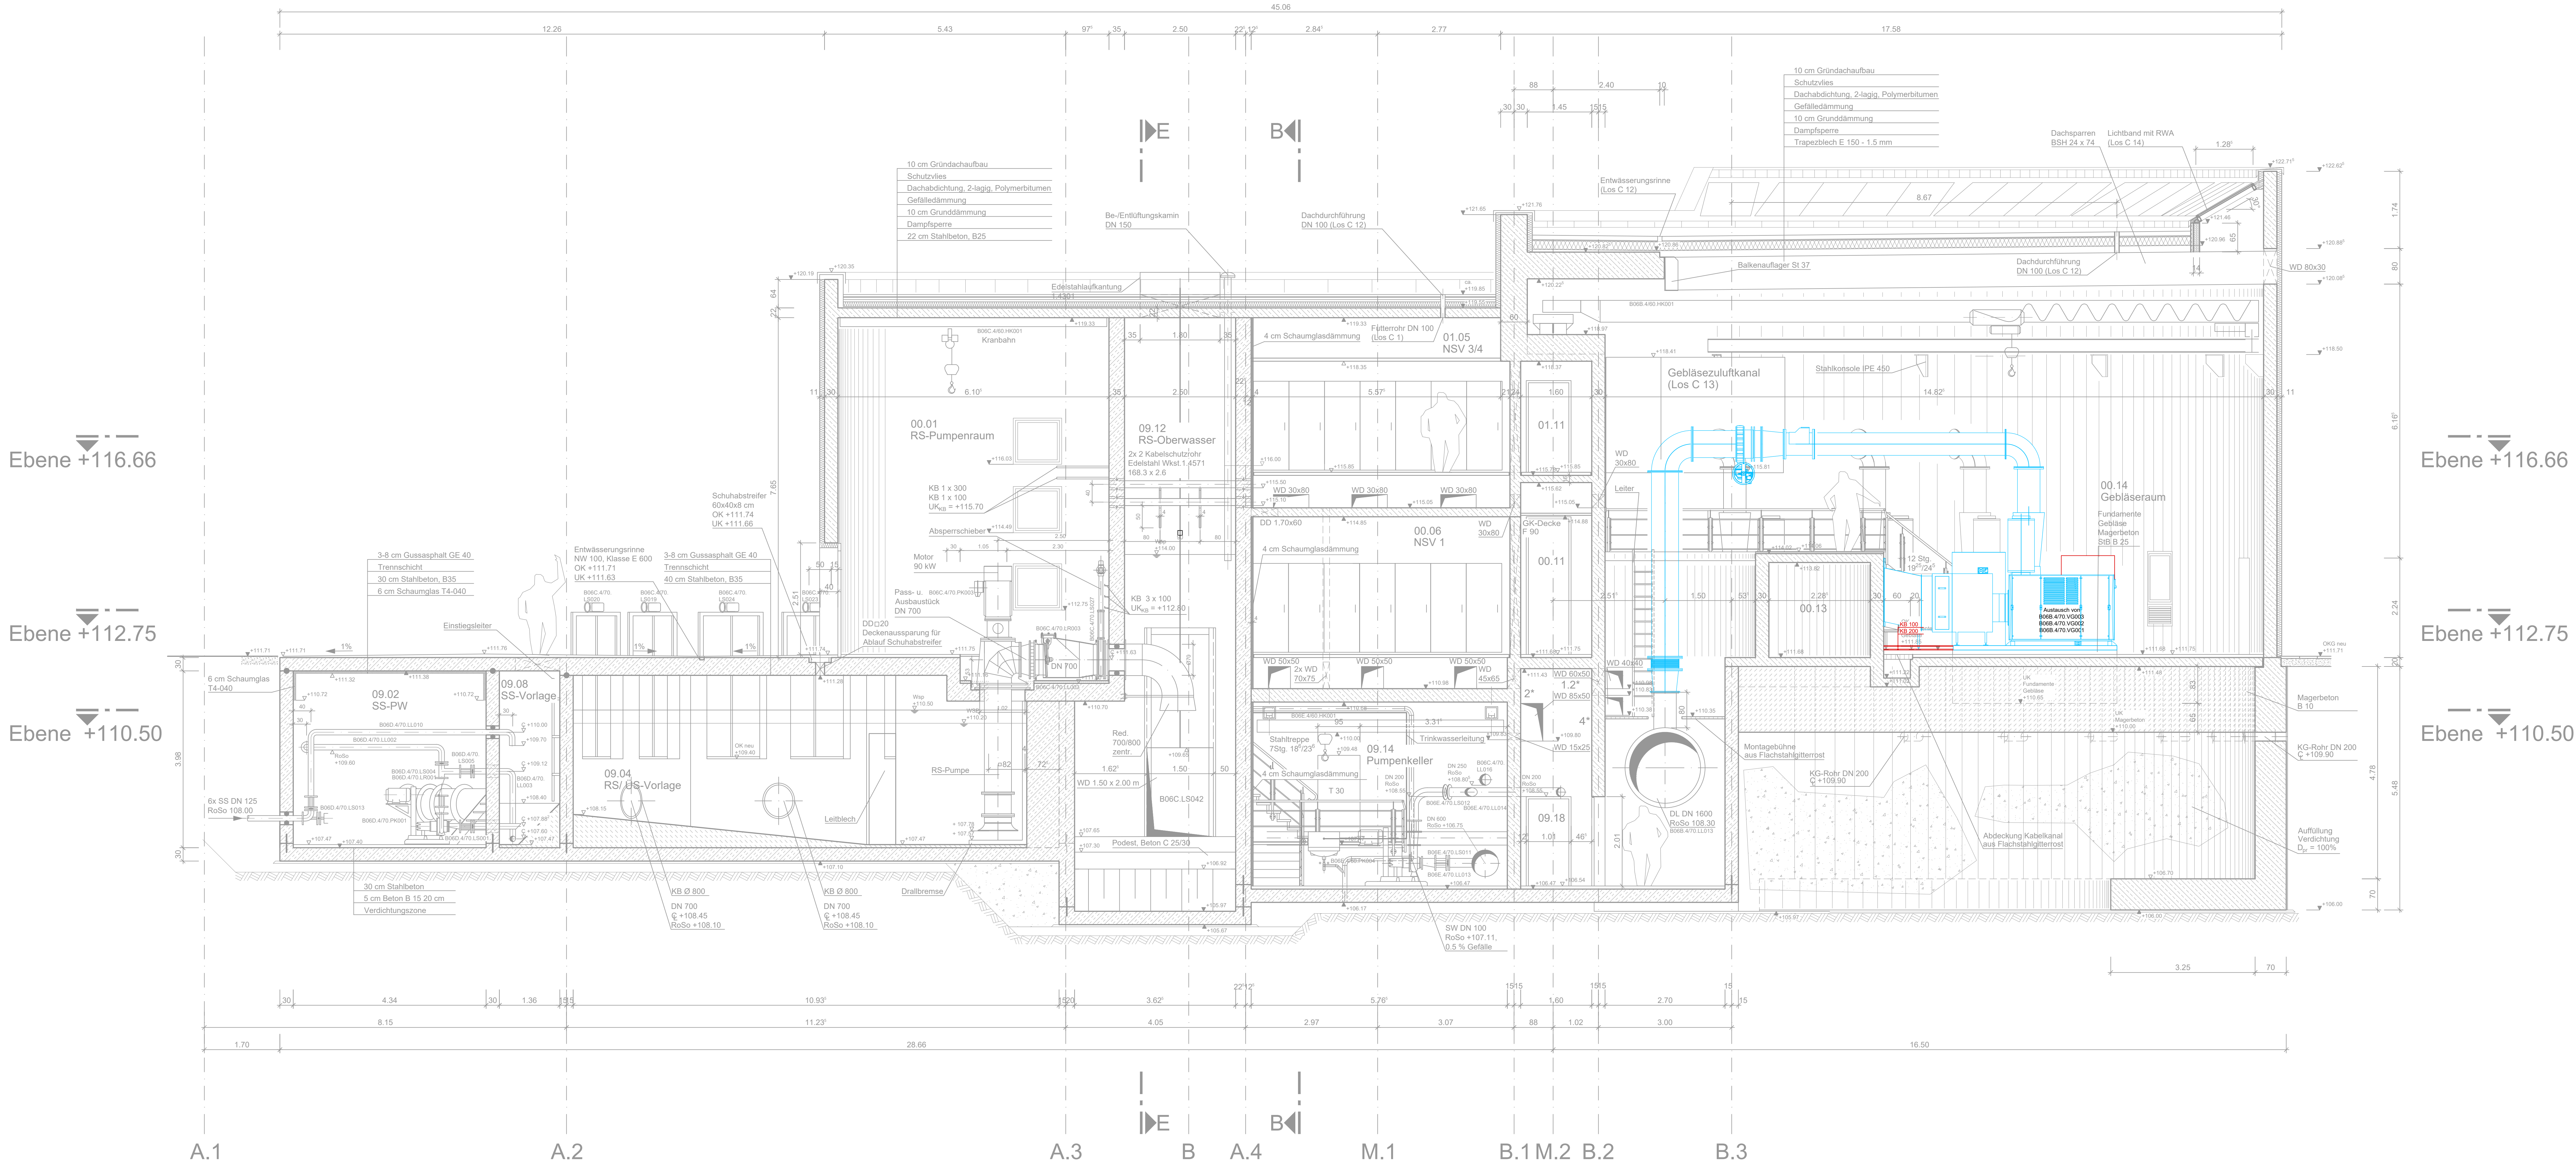


Legende Plan

- Bestand
- Austausch Verdichter 1 - 3
- Austausch Kabeltrasse

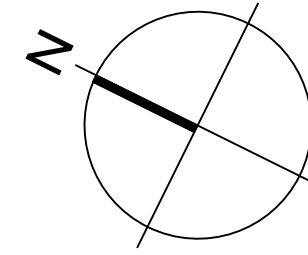

Nur zur Information,
nicht zur Ausführung freigegeben!

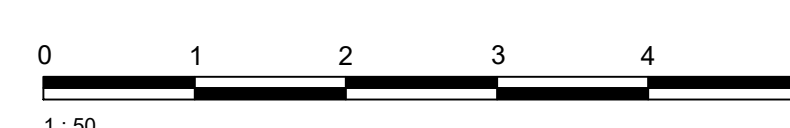

Verweis Index

Änderungsinweis
siehe Vermerk
aktueller Index

Lagesystem: ETRS89_UTM33

Höhensystem: DINNN 2016

Index	Änderung	gezeichnet	geprüft	Datum

**Stadtentwässerung
Dresden**
WIR KLÄREN DAS FÜR SIE

Scharfenberger Straße 152
01139 Dresden
Tel. 0351 822-0
Fax. 0351 822-1111

Projekt:
**Ausbau Kläranlage Dresden-Kaditz
Baufeld A / Baufeld D**

Darstellung:
**DX00 - Zentrales Maschinenhaus 1
Schnitt I-I - Austausch Verdichter 1 - 3**

06-Vorbereitung Vergabe

Modell	Datum	Name	Datum	Name	AD-SZ
1:50	09.06.2020	21	09.06.2020	21	AKAW-06-DX00-PL-KOO-K-BG-ACD-102-00
bestellt	09.06.2020	MAIT	09.06.2020	STR	
geprüft	09.06.2020	STR			